

ООО "ДРЕВГРАД"


ПРОЕКТ

ИНДИВИДУАЛЬНЫЙ ЖИЛОЙ ДОМ


РАЗДЕЛ: КД - КОНСТРУКЦИИ ДЕРЕВЯННЫЕ



Ведомость чертежей


Лист	Наименование листа	Примечание
0	Титульный лист	
01	Ведомость чертежей	
02	План 1-го этажа	
03	План 2-го этажа	
04	План раскладки лаг 1-го этажа	
05	План раскладки балок перекрытия 1-го этажа	
06	План стропильной системы	
07	По оси 1	
08	Спецификация по оси 1	
09	По оси 2	
10	Спецификация по оси 2	
11	По оси 3	
12	Спецификация по оси 3	
13	По оси 5	
14	Спецификация по оси 5	
15	По оси 6	
16	Спецификация по оси 6	
17	По оси А	
18	Спецификация по оси А	
19	По оси Б	
20	Спецификация по оси Б	
21	По оси Б"	
22	Спецификация по оси Б"	
23	По оси В	
24	Спецификация по оси В	
25	По оси Г	
26	Спецификация по оси Г	

	ФИО	Подп.	Дата	Адрес			
ГАП				Наименование объекта	Стадия	Лист	Листов
ГИП					П	01	26
Архитектор					Ведомость чертежей		
Проверил							
Права	Никифорова И.Г.						
Заказчик							

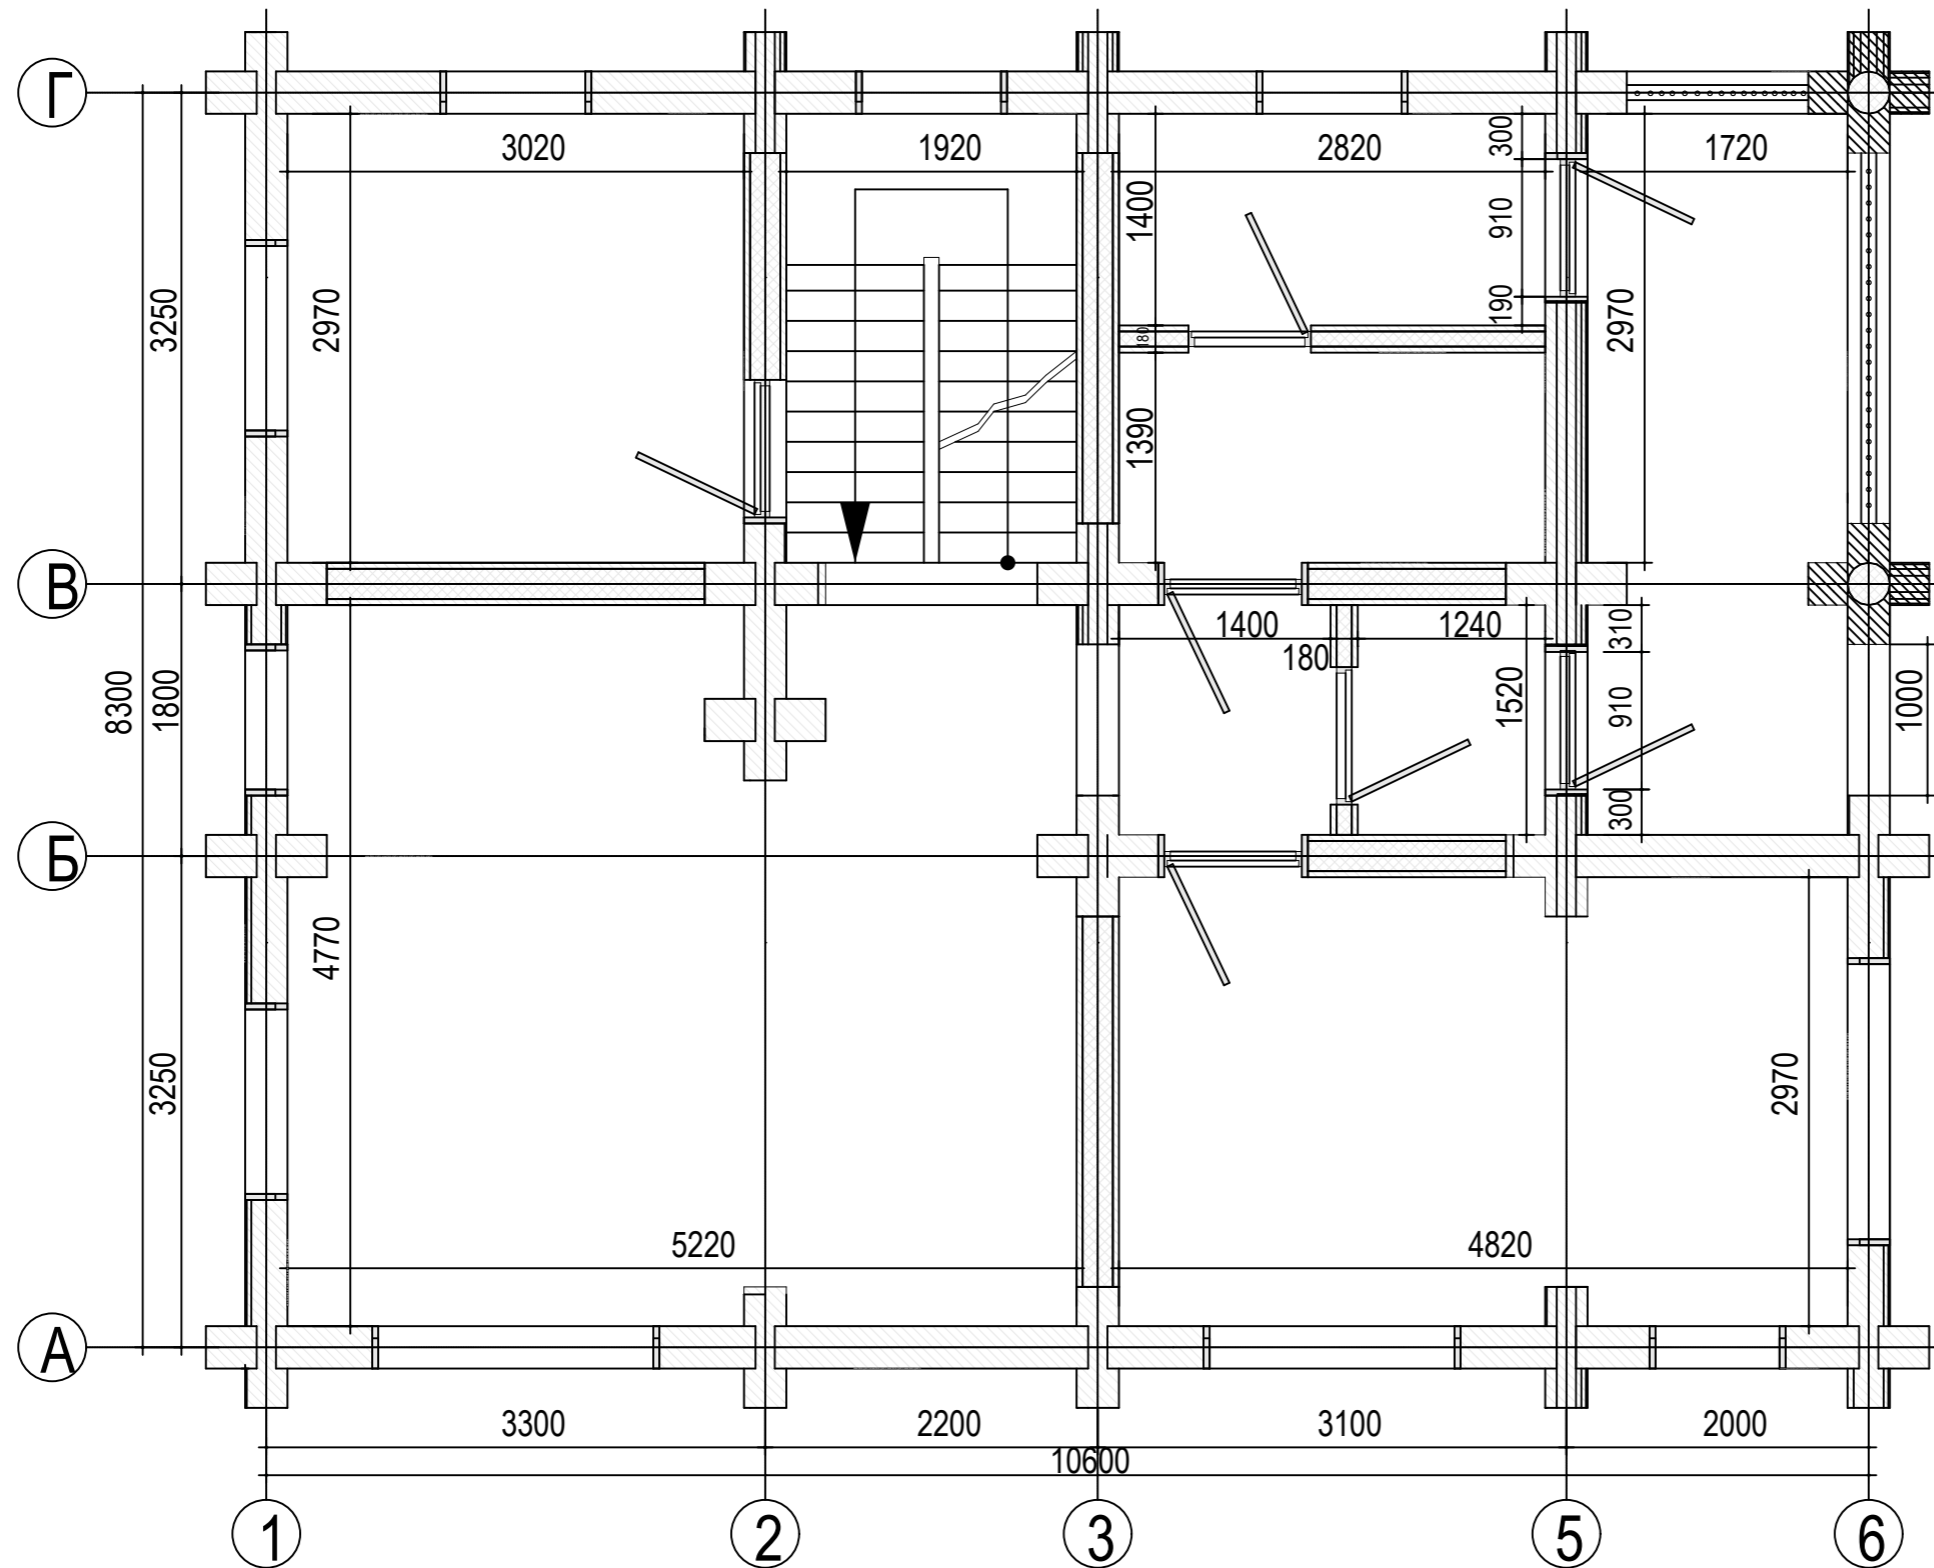
План 1-го этажа






 Бревно оцилиндр. 280 мм
 Каркасная стена

	ФИО	Подп.	Дата	Адрес			
ГАП				Наименование объекта	Стадия	Лист	Листов
ГИП					П	02	26
Архитектор							
Проверил							
Права	Никифорова И.Г.						
Заказчик				План 1-го этажа			

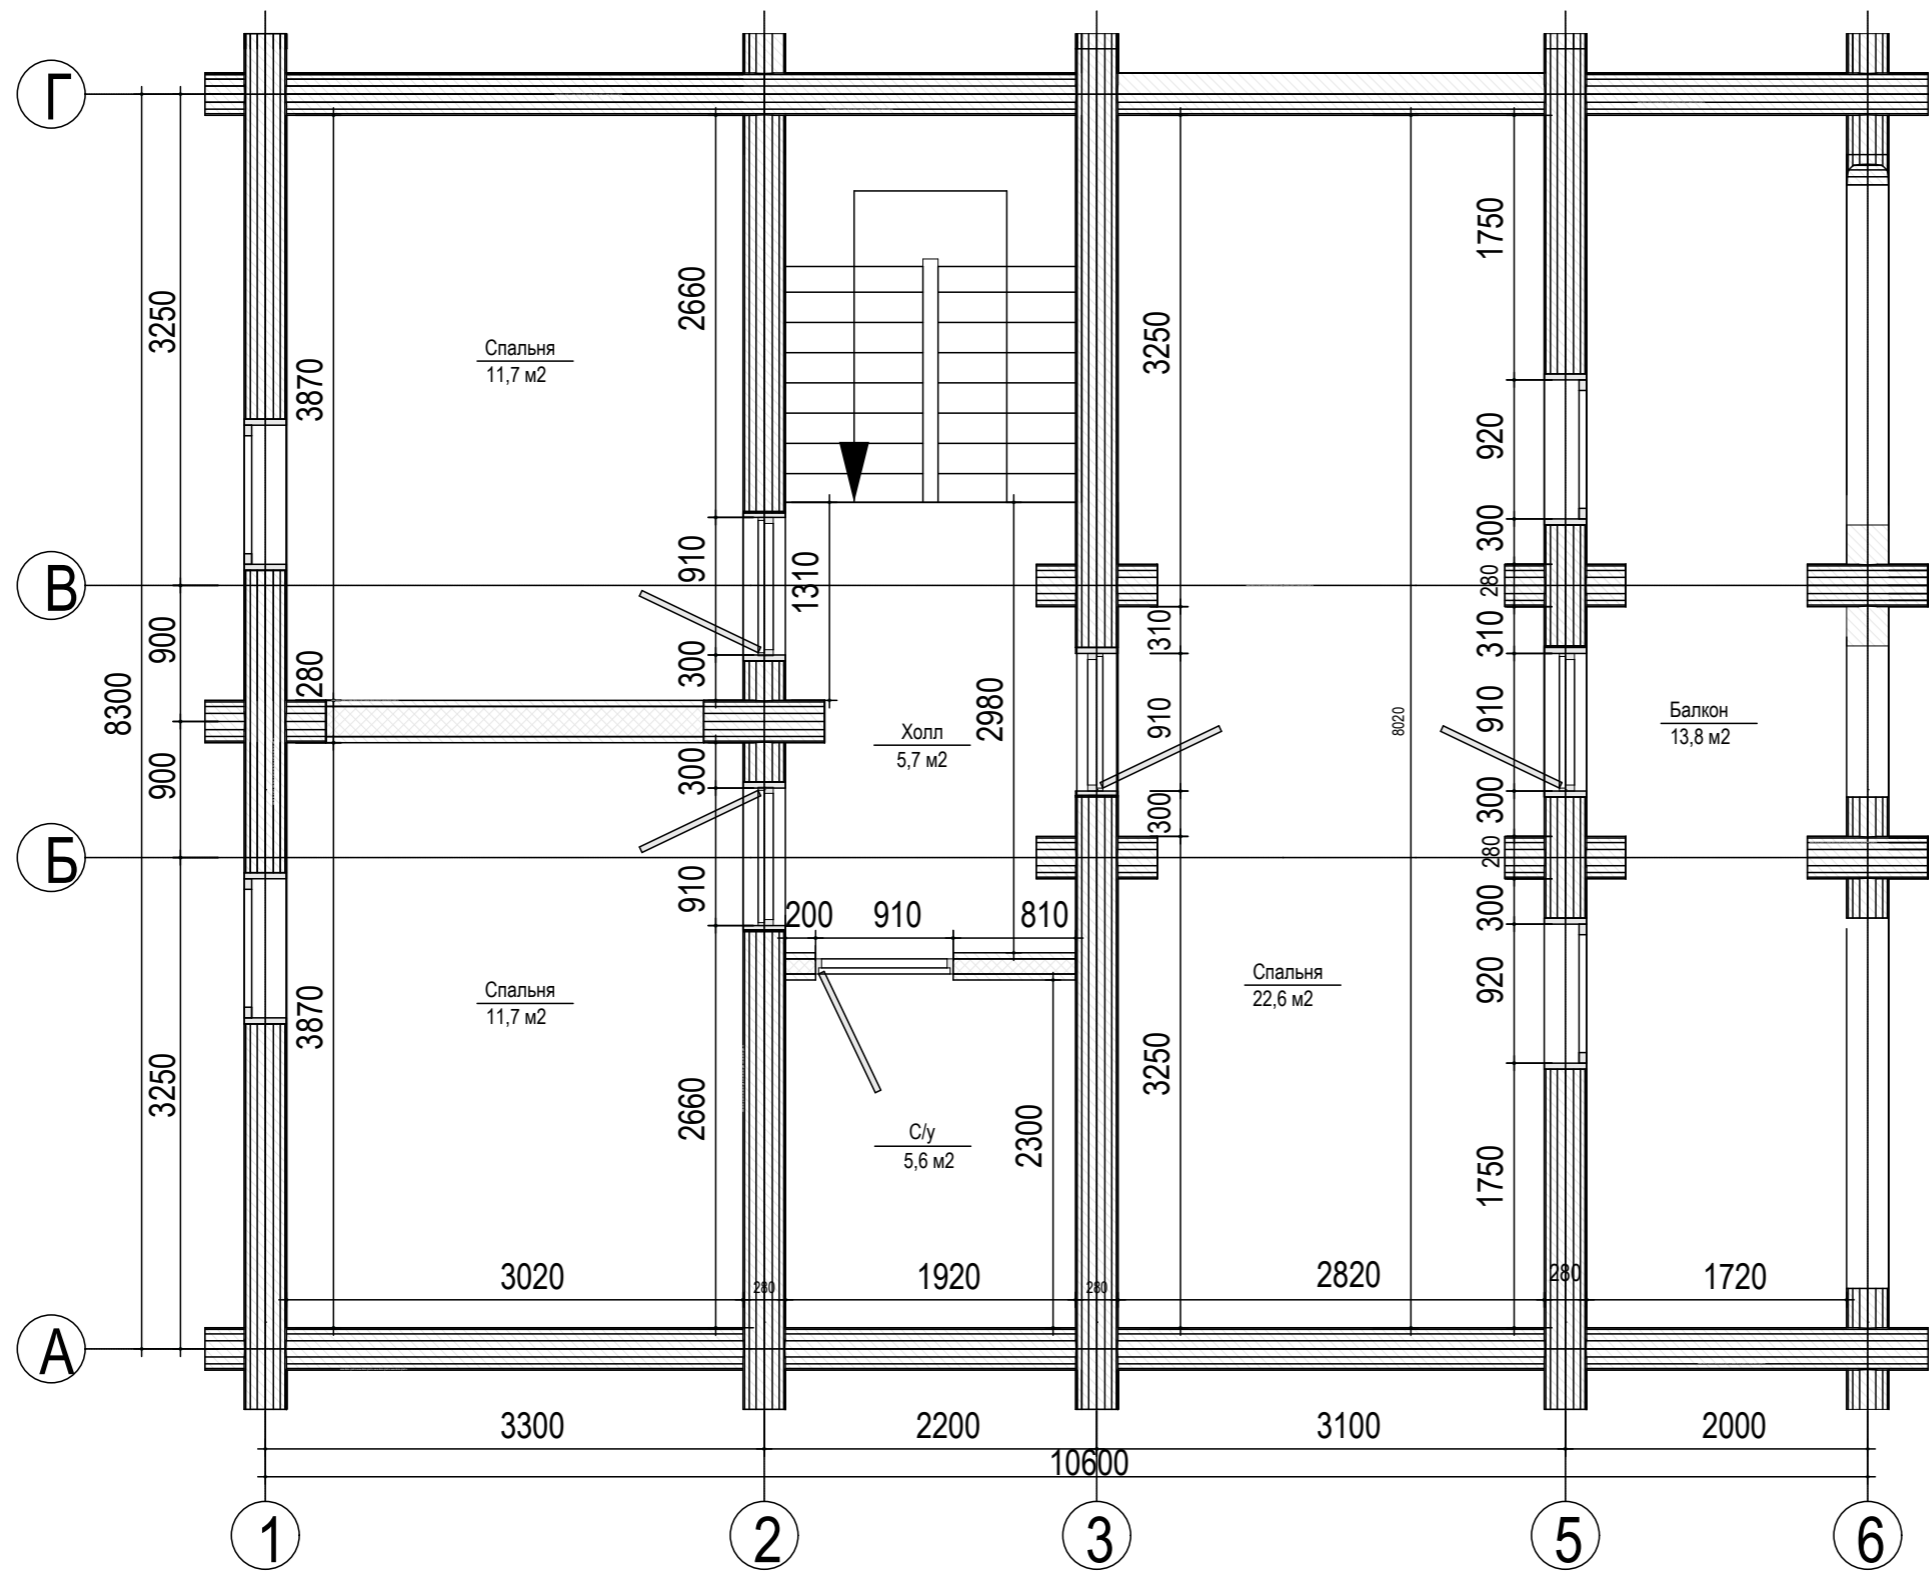
План 2-го этажа



 Бревно оцилиндр. 280 мм
 Каркасная стена

	ФИО	Подп.	Дата	Адрес			
ГАП				Наименование объекта	Стадия	Лист	Листов
ГИП					П	03	26
Архитектор							
Проверил							
Права	Никифорова И.Г.						
Заказчик				План 2-го этажа			
							


План раскладки лаг 1-го этажа

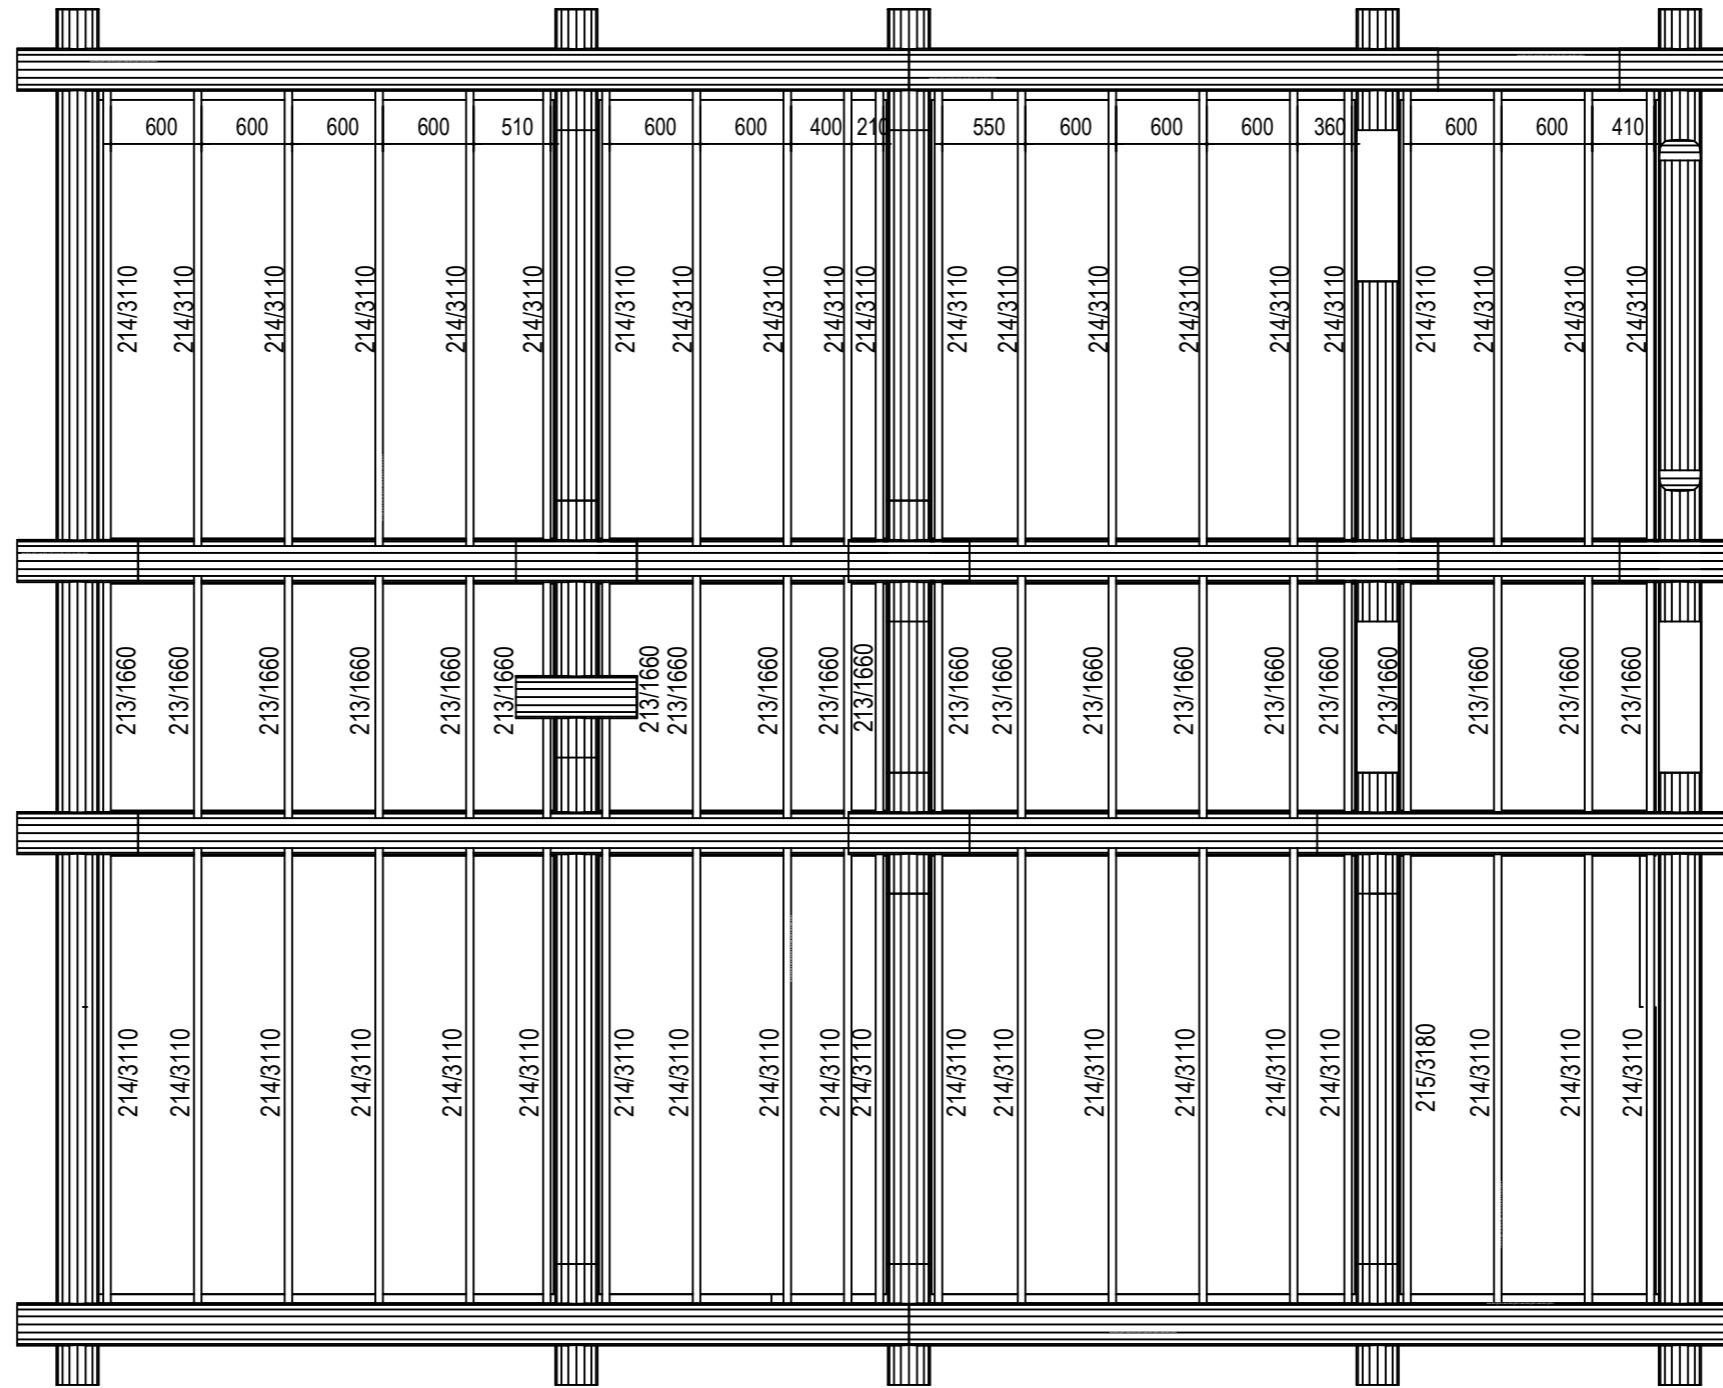

	ФИО	Подп.	Дата	Адрес			
ГАП				Наименование объекта	Стадия	Лист	Листов
ГИП					П	04	26
Архитектор							
Проверил							
Права	Никифорова И.Г.						
Заказчик				План раскладки лаг 1-го этажа			




План стропильной системы

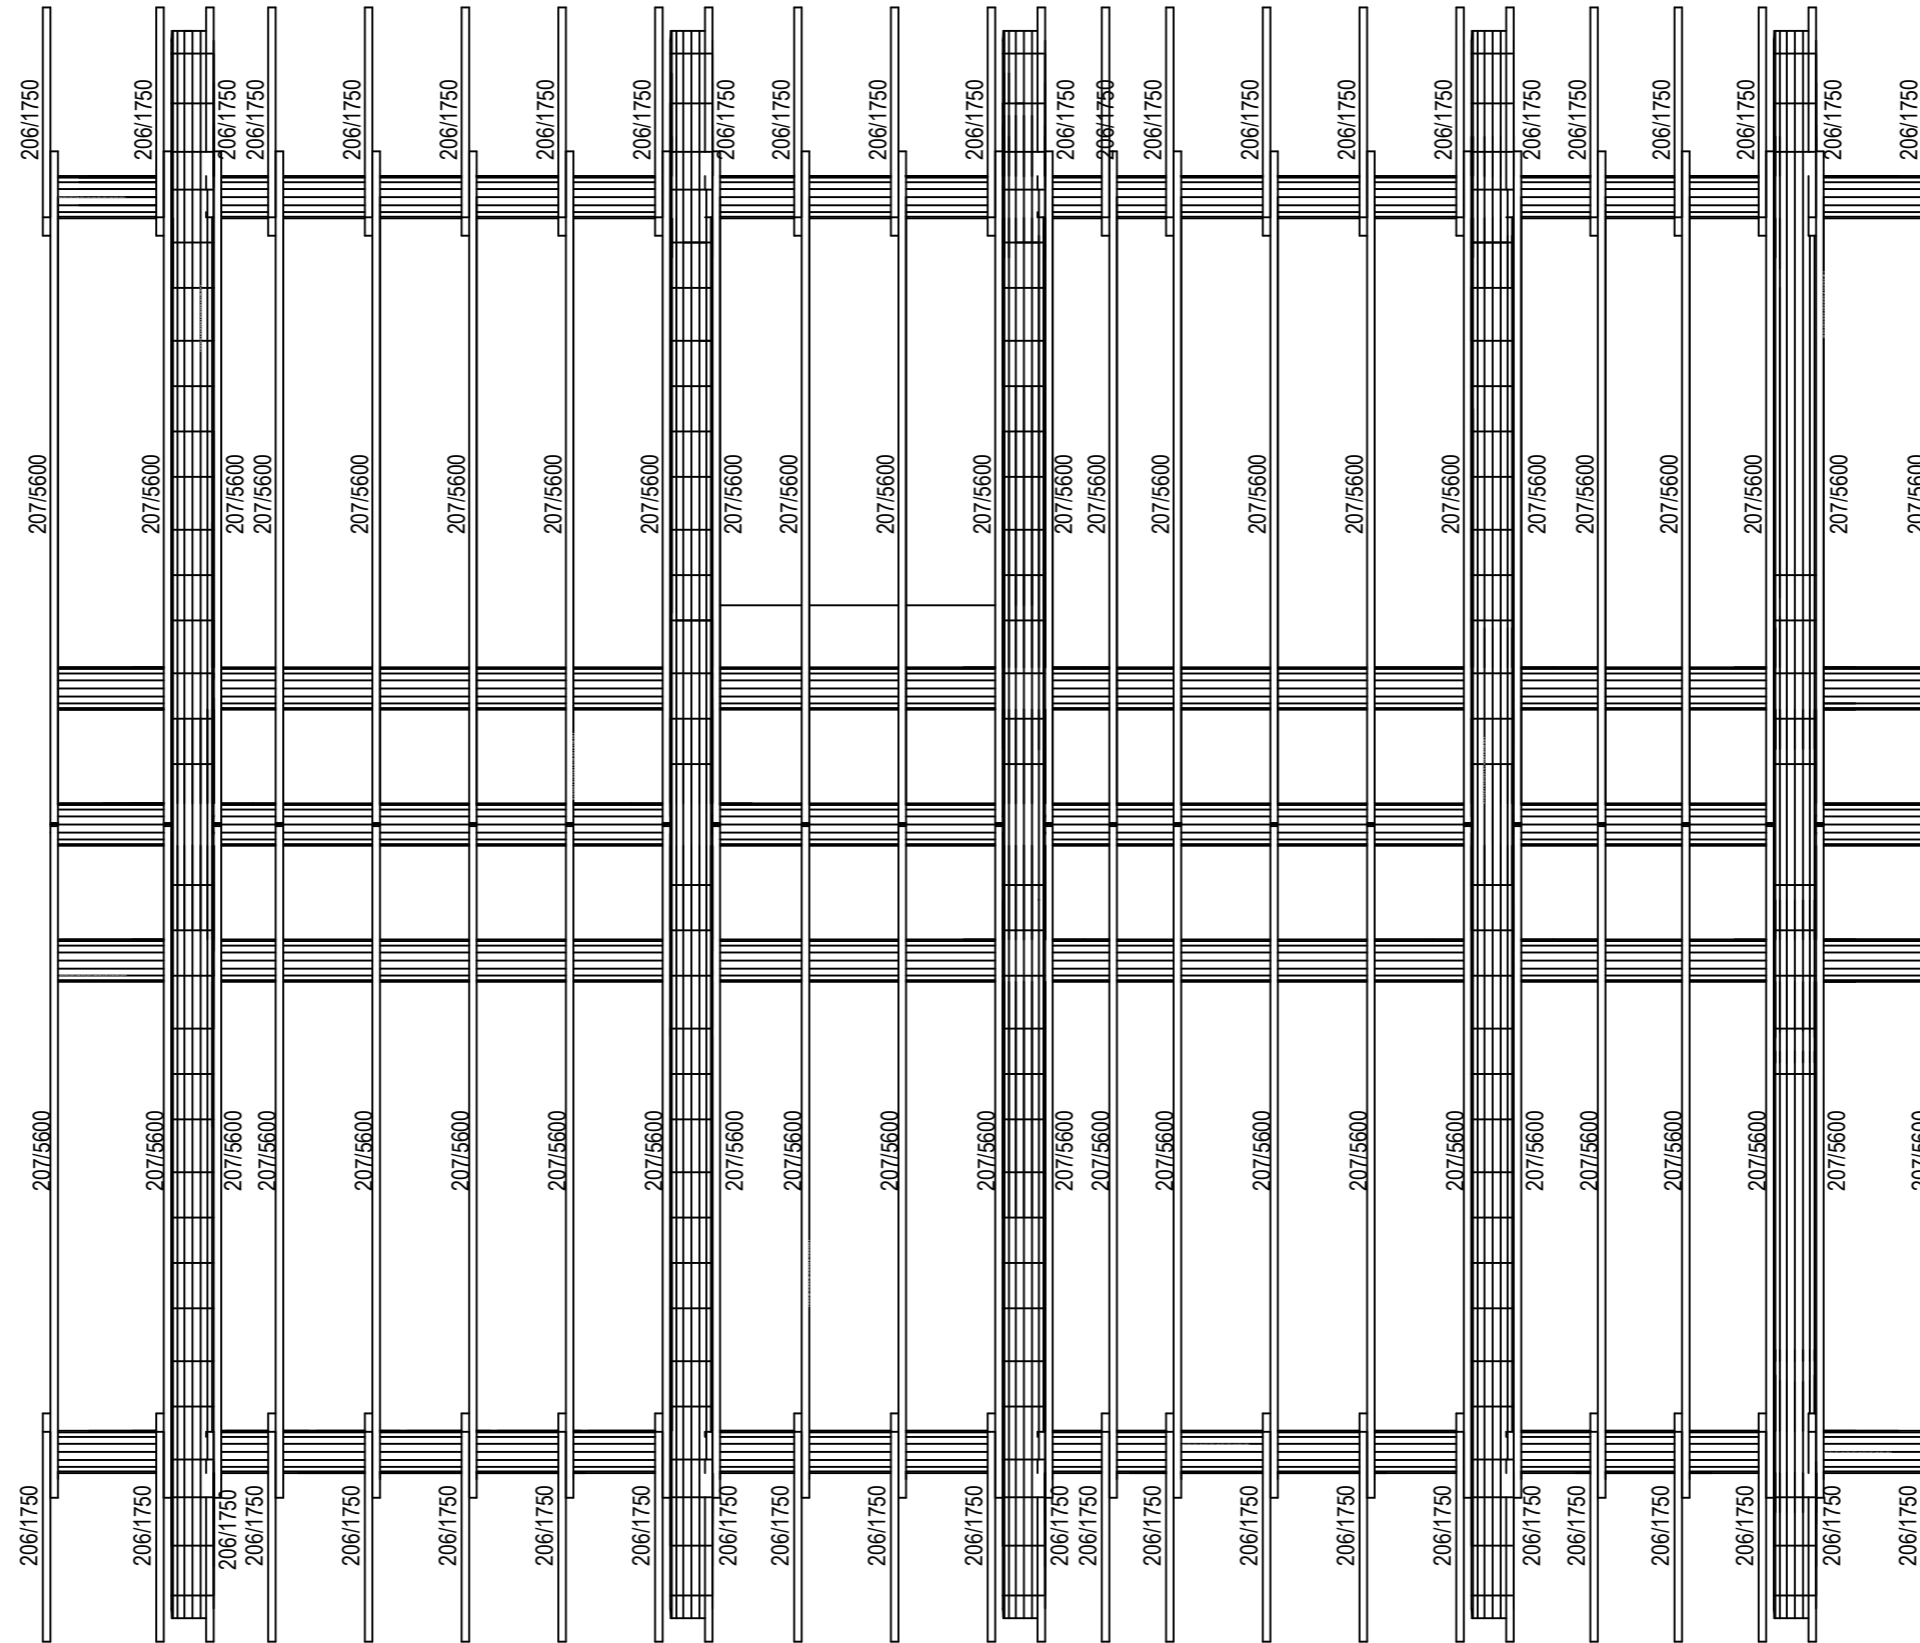

	ФИО	Подп.	Дата	Адрес			
ГАП				Наименование объекта	Стадия	Лист	Листов
ГИП					П	06	26
Архитектор				План стропильной системы			
Проверил							
Права	Никифорова И.Г.						
Заказчик							


СПЕЦИФИКАЦИЯ							
№ СП	Блок	Наименование	КОЛ-ВО	Высота фактическая	Ширина фактическая	Длина фактическая	Общий V заготовок
1	По оси 1	Бревно	1	140	280	3650	1,124
2	По оси 1	Бревно	1	140	280	5450	1,678
5	По оси 1	Бревно	1	263	280	800	12,857
22	По оси 1	Бревно	18	263	280	1375	1,524
23	По оси 1	Бревно	1	263	280	1400	0,431
26	По оси 1	Бревно	4	263	280	1550	0,573
34	По оси 1	Бревно	2	263	280	1850	0,228
37	По оси 1	Бревно	5	263	280	2000	0,739
41	По оси 1	Бревно	2	263	280	2200	0,271
48	По оси 1	Бревно	2	263	280	2450	0,302
52	По оси 1	Бревно	1	263	280	2700	0,333
69	По оси 1	Бревно	1	263	280	3300	0,406
76	По оси 1	Бревно	5	263	280	3650	2,023
77	По оси 1	Бревно	1	263	280	3650	0,225
85	По оси 1	Бревно	1	263	280	3750	0,231
86	По оси 1	Бревно	1	263	280	3790	0,933
89	По оси 1	Бревно	1	263	280	3900	0,480
95	По оси 1	Бревно	2	263	280	4050	2,494
99	По оси 1	Бревно	1	263	280	4200	0,259
106	По оси 1	Бревно	1	263	280	4550	0,280
107	По оси 1	Бревно	1	263	280	4600	0,566
114	По оси 1	Бревно	2	263	280	4770	0,587
118	По оси 1	Бревно	2	263	280	4970	0,612
119	По оси 1	Бревно	2	263	280	5100	0,628
121	По оси 1	Бревно	1	263	280	5200	0,640
123	По оси 1	Бревно	2	263	280	5250	0,647
128	По оси 1	Бревно	5	263	280	5450	2,685
129	По оси 1	Бревно	1	263	280	5450	0,336
135	По оси 1	Бревно	1	263	280	5590	0,688
181	По оси 1	Обсада	3	200	40	1000	0,064
182	По оси 1	Обсада	2	200	40	1005	0,032
183	По оси 1	Обсада	2	200	40	1234	0,039
185	По оси 1	Обсада	2	200	40	1300	0,021
187	По оси 1	Обсада	6	200	40	1550	0,174
188	По оси 1	Обсада	2	200	40	1678	0,054

Расположение стены в плане здания
(стрелкой показано направление взгляда)

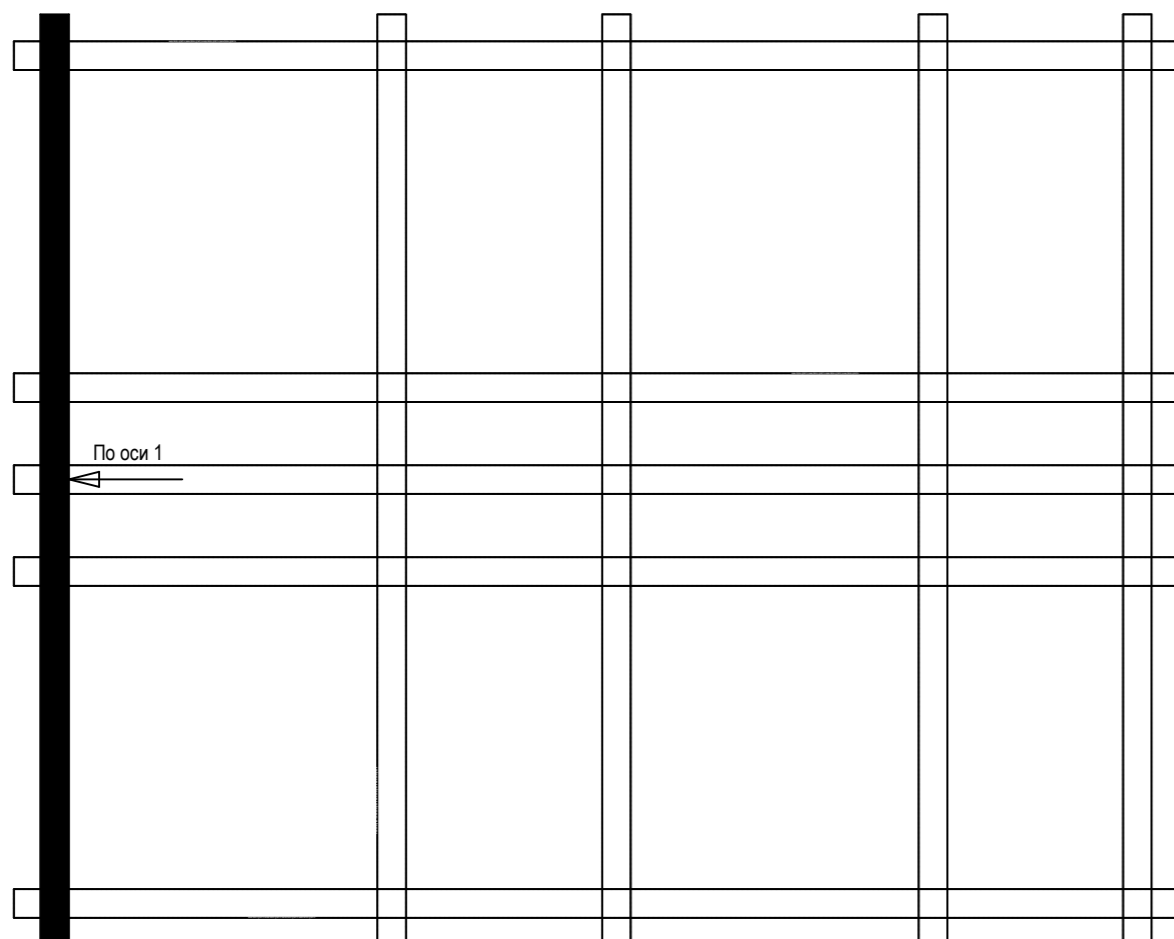


6851.35 kg

АксонOMETрическ 8 й вид стены

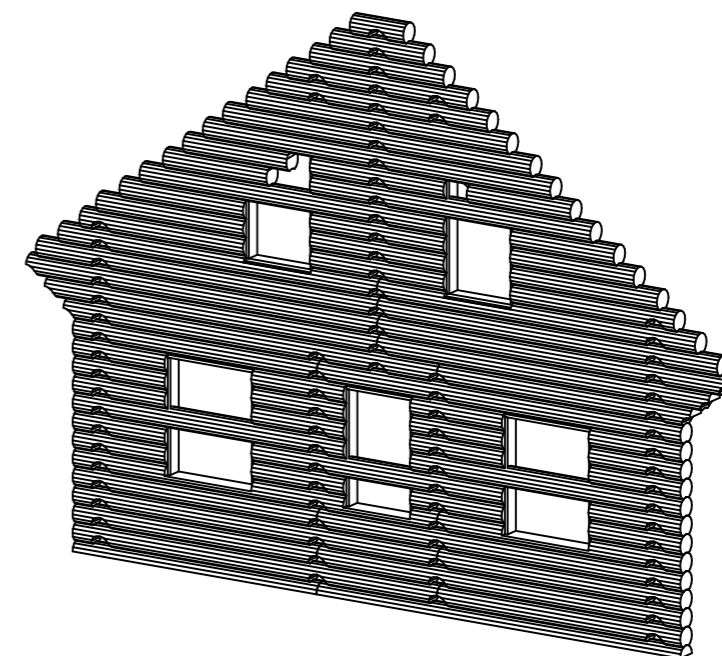

	ФИО	Подп.	Дата	Адрес			
ГАП				Наименование объекта	Стадия	Лист	Листов
ГИП					П	08	26
Архитектор							
Проверил				Спецификация по оси 1			
Права	Никифорова И.Г.						
Заказчик							

По оси 2

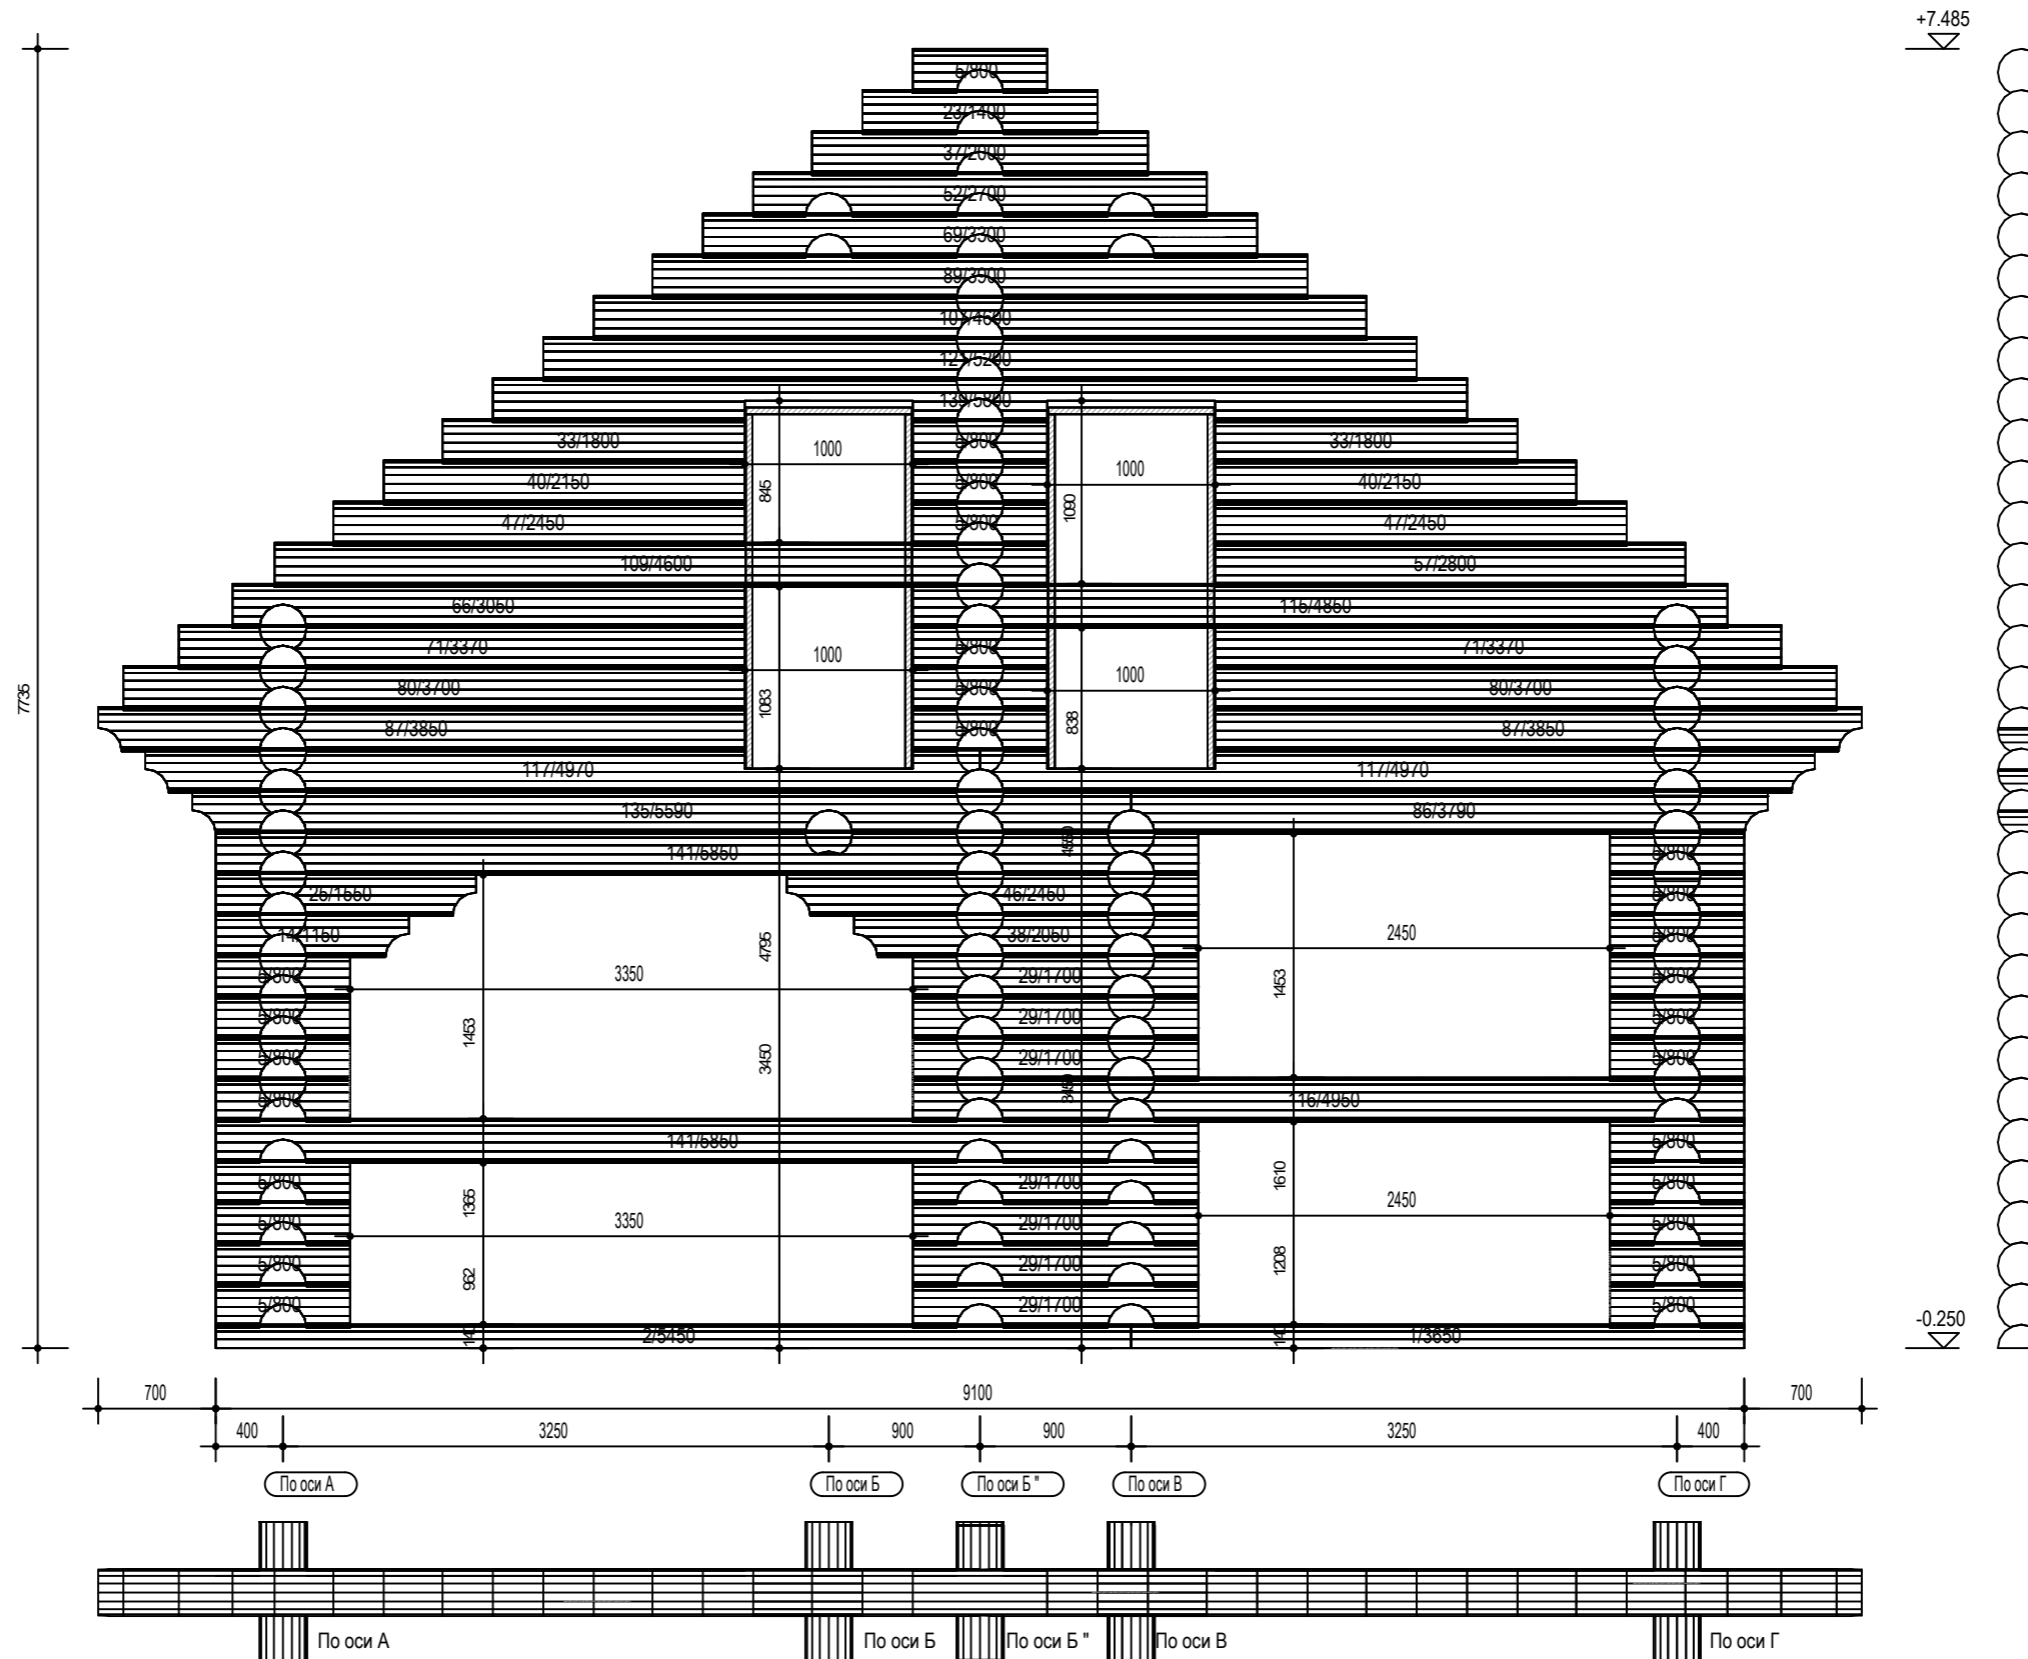


Подкладочная доска 50 мм на отметке фундамента (-300 мм) условно не показана.

Размеры проёмов показаны с учётом установленной обсадной доски 40 мм.

ФИО	Подп.	Дата	Адрес			
ГАП			Наименование объекта	Стадия	Лист	Листов
ГИП				П	09	26
Архитектор			По оси 2			
Проверил						
Заказчик	Никифорова И.Г.					


СПЕЦИФИКАЦИЯ		Наименование	КОЛ-ВО	Высота фактическая	Ширина фактическая	Длина фактическая	Общий V заготовок
№ СП	Блок						
14	По оси 2	Бревно	1	263	280	1150	0,142
25	По оси 2	Бревно	1	263	280	1550	0,191
29	По оси 2	Бревно	7	263	280	1700	0,733
33	По оси 2	Бревно	2	263	280	1800	0,222
38	По оси 2	Бревно	1	263	280	2050	0,126
40	По оси 2	Бревно	2	263	280	2150	0,265
46	По оси 2	Бревно	1	263	280	2450	0,151
47	По оси 2	Бревно	2	263	280	2450	0,302
57	По оси 2	Бревно	1	263	280	2800	0,172
66	По оси 2	Бревно	1	263	280	3050	0,188
71	По оси 2	Бревно	2	263	280	3370	0,415
80	По оси 2	Бревно	2	263	280	3700	0,456
87	По оси 2	Бревно	2	263	280	3850	0,474
109	По оси 2	Бревно	1	263	280	4600	0,283
115	По оси 2	Бревно	1	263	280	4850	0,299
116	По оси 2	Бревно	1	263	280	4950	0,305
117	По оси 2	Бревно	2	263	280	4970	0,612
139	По оси 2	Бревно	1	263	280	5800	0,357
141	По оси 2	Бревно	2	263	280	5850	0,720
180	По оси 2	Обсада	2	200	40	990	0,048
192	По оси 2	Обсада	4	200	40	2110	0,169

Расположение стены в плане здания
(стрелкой показано направление взгляда)

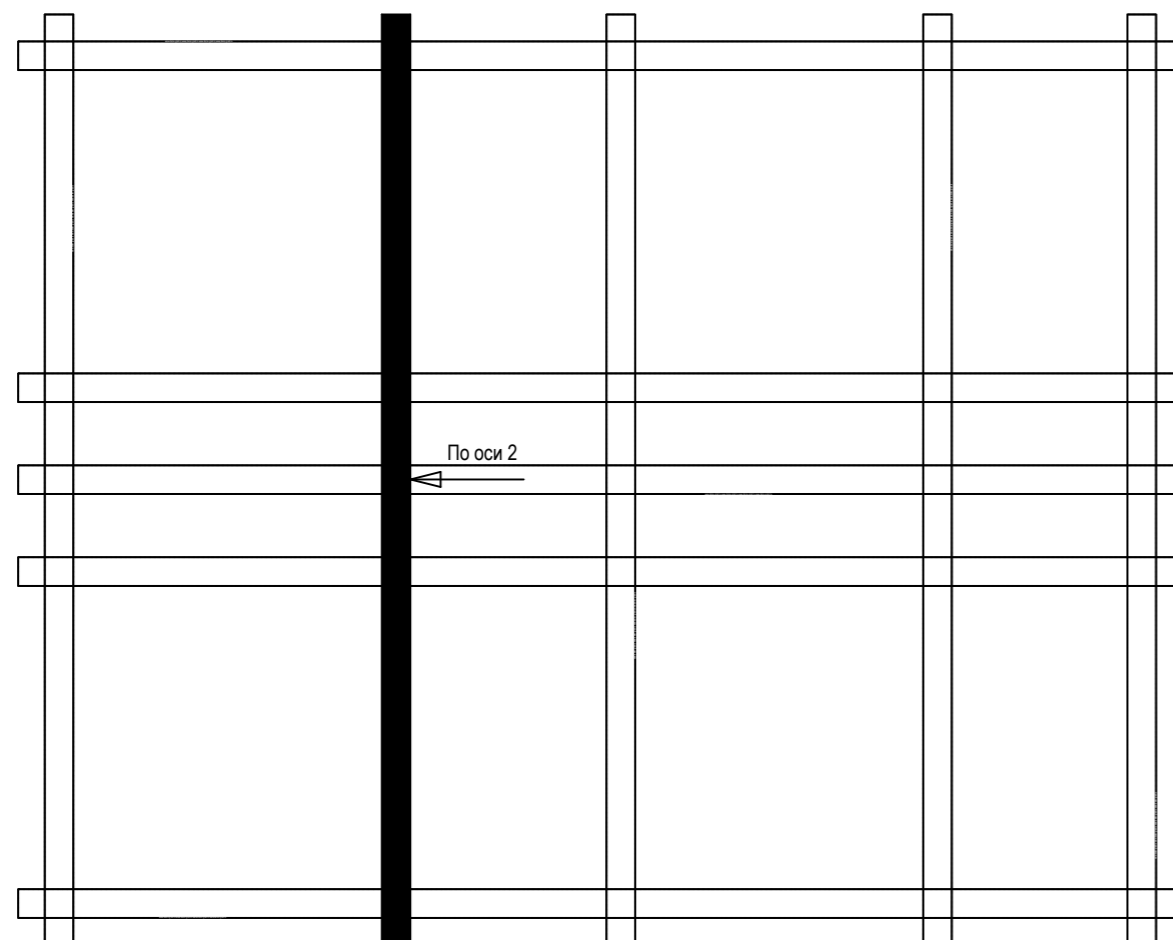


АксонOMETрическ 8 й вид стены

5209.39 kg

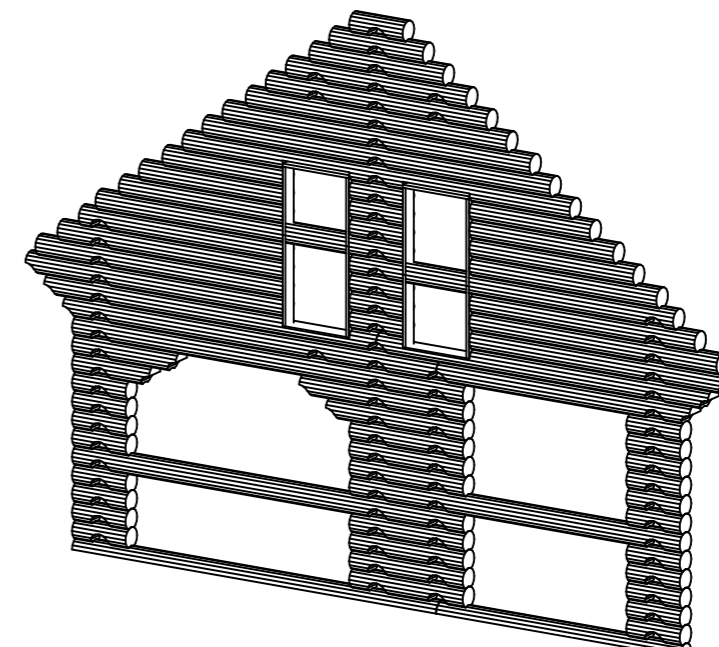


	ФИО	Подп.	Дата	Адрес			
ГАП				Наименование объекта	Стадия	Лист	Листов
ГИП					П	10	26
Архитектор							
Проверил							
Права	Никифорова И.Г.						
Заказчик				Спецификация по оси 2			

По оси 3

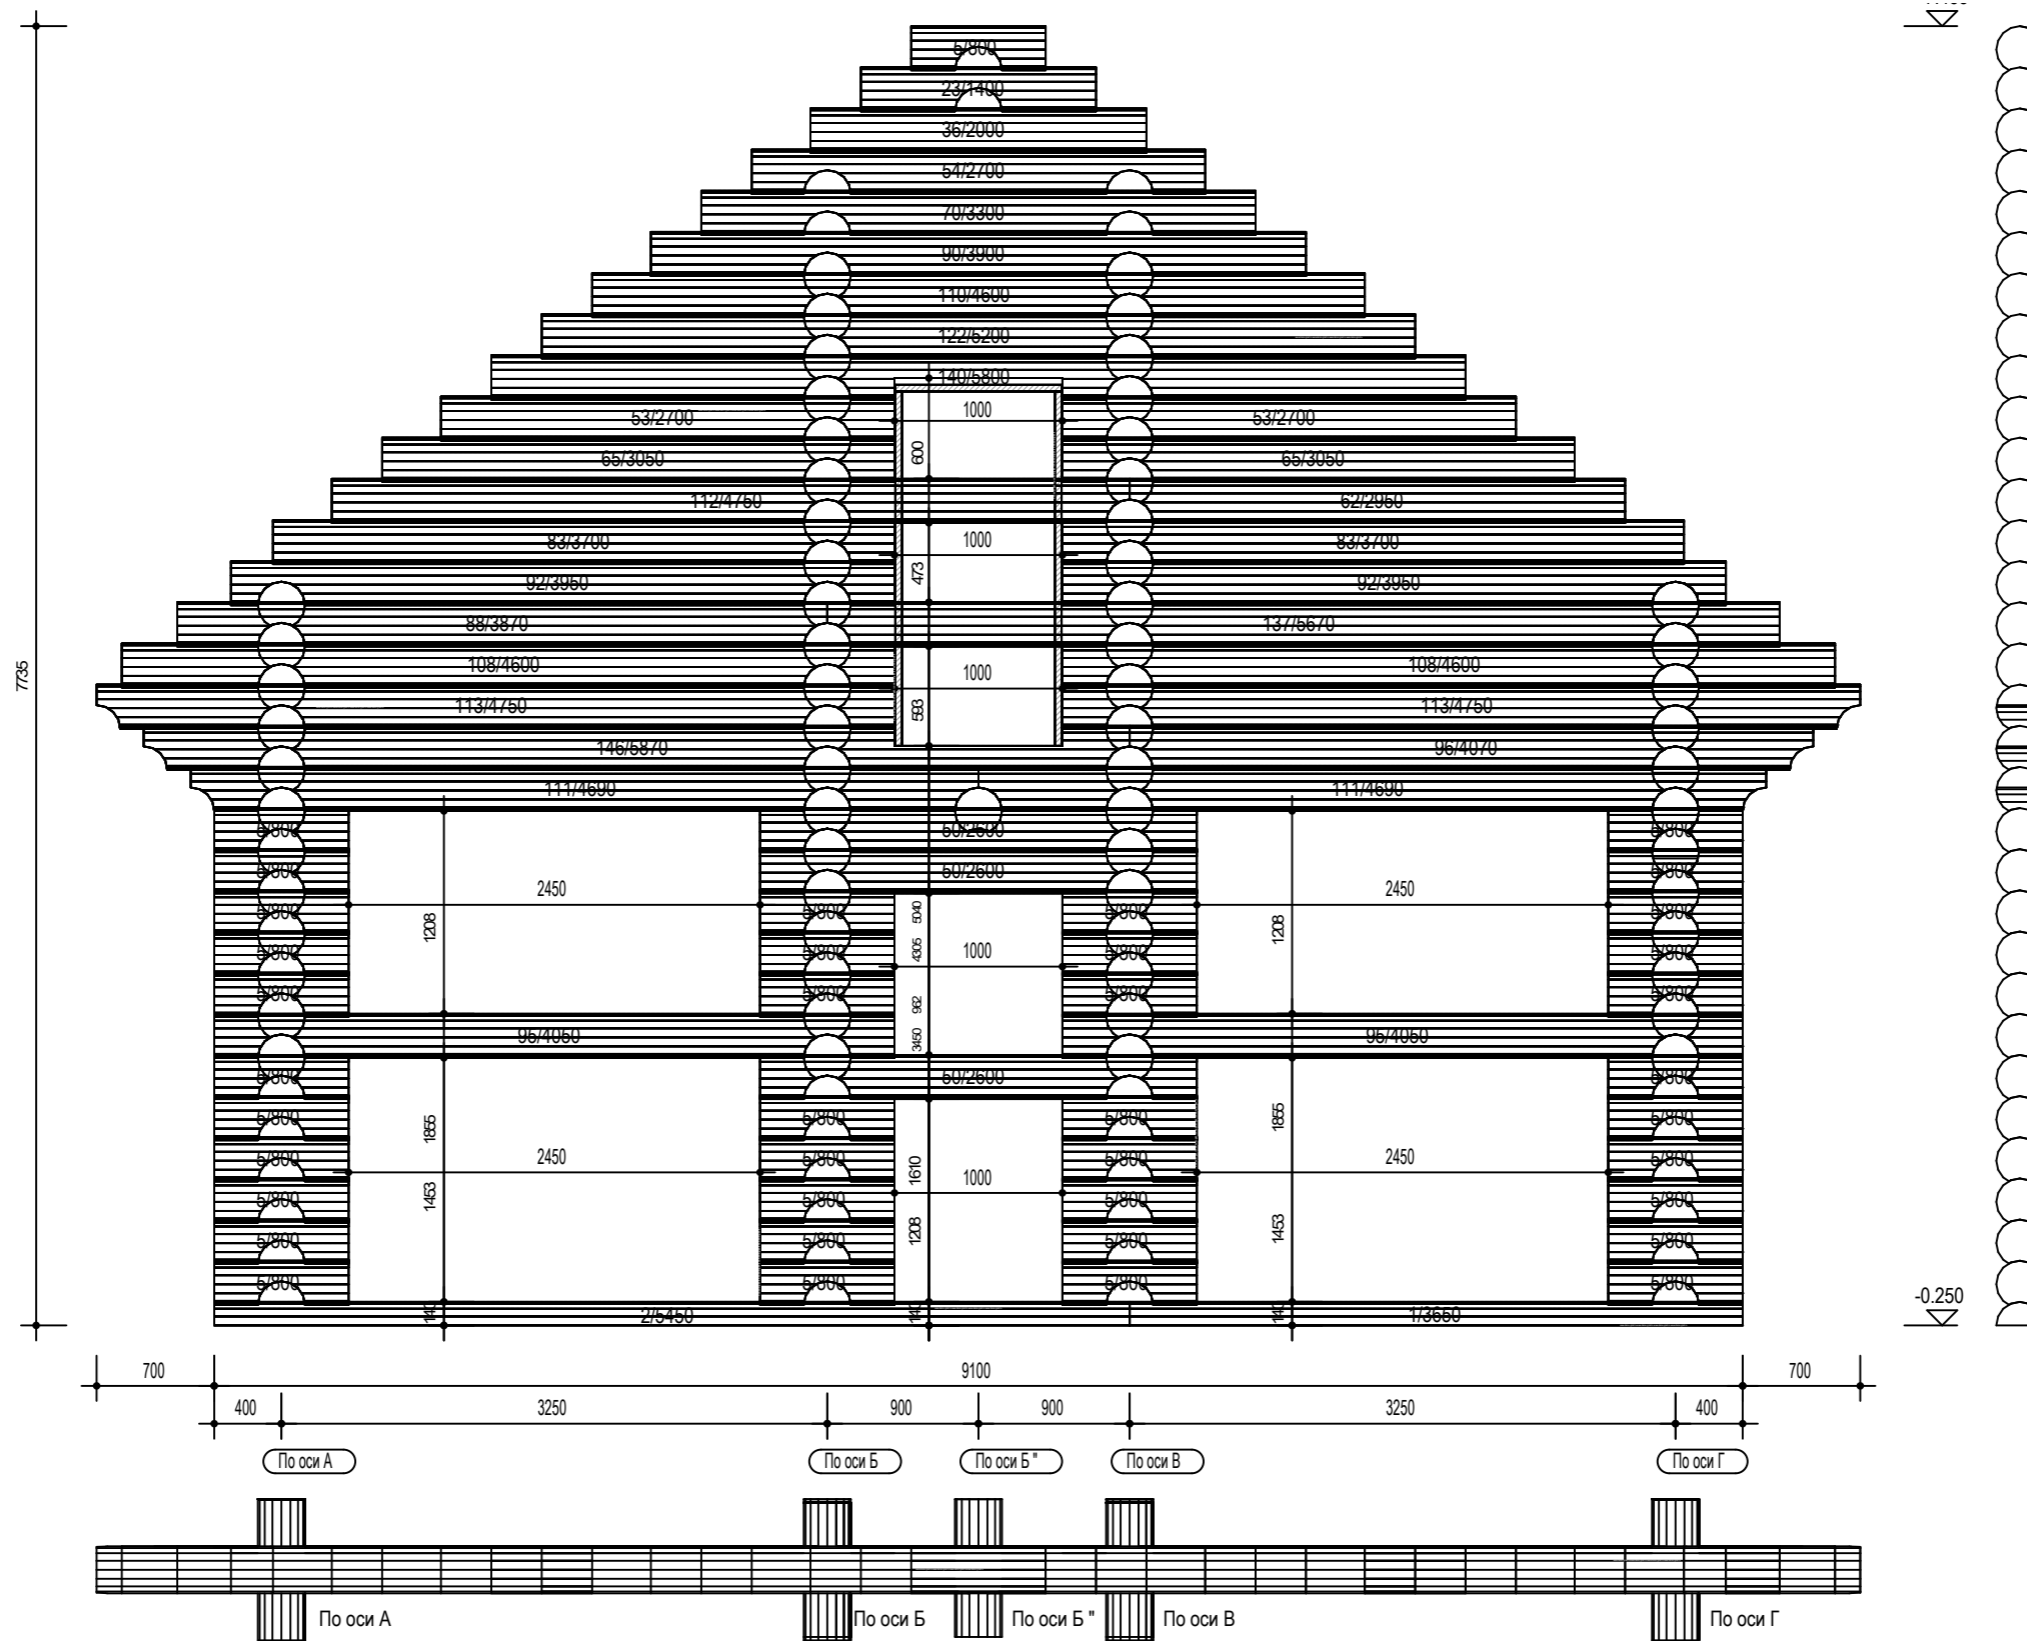


Подкладочная доска 50 мм на отметке фундамента (-300 мм) условно не показана.
 Размеры проёмов показаны с учётом установленной обсадной доски 40 мм.

ФИО	Подп.	Дата	Адрес			
ГАП			Наименование объекта	Стадия	Лист	Листов
ГИП				П	11	26
Архитектор				По оси 3		
Проверил						
Права	Никифорова И.Г.					
Заказчик						


СПЕЦИФИКАЦИЯ		Наименование	КОЛ-ВО	Высота фактическая	Ширина фактическая	Длина фактическая	Общий V заготовок
№ СП	Блок						
36	По оси 3	Бревно	1	263	280	2000	0,369
50	По оси 3	Бревно	3	263	280	2600	0,640
53	По оси 3	Бревно	2	263	280	2700	0,333
54	По оси 3	Бревно	1	263	280	2700	0,499
62	По оси 3	Бревно	1	263	280	2950	0,182
65	По оси 3	Бревно	2	263	280	3050	0,751
70	По оси 3	Бревно	1	263	280	3300	0,610
83	По оси 3	Бревно	2	263	280	3700	0,456
88	По оси 3	Бревно	1	263	280	3870	0,238
90	По оси 3	Бревно	1	263	280	3900	0,480
92	По оси 3	Бревно	2	263	280	3950	0,486
96	По оси 3	Бревно	1	263	280	4070	0,752
108	По оси 3	Бревно	2	263	280	4600	1,133
110	По оси 3	Бревно	1	263	280	4600	0,566
111	По оси 3	Бревно	2	263	280	4690	0,578
112	По оси 3	Бревно	1	263	280	4750	0,292
113	По оси 3	Бревно	2	263	280	4750	1,170
122	По оси 3	Бревно	1	263	280	5200	0,320
137	По оси 3	Бревно	1	263	280	5670	0,349
140	По оси 3	Бревно	1	263	280	5800	0,357
146	По оси 3	Бревно	1	263	280	5870	0,361

Расположение стены в плане здания
(стрелкой показано направление взгляда)

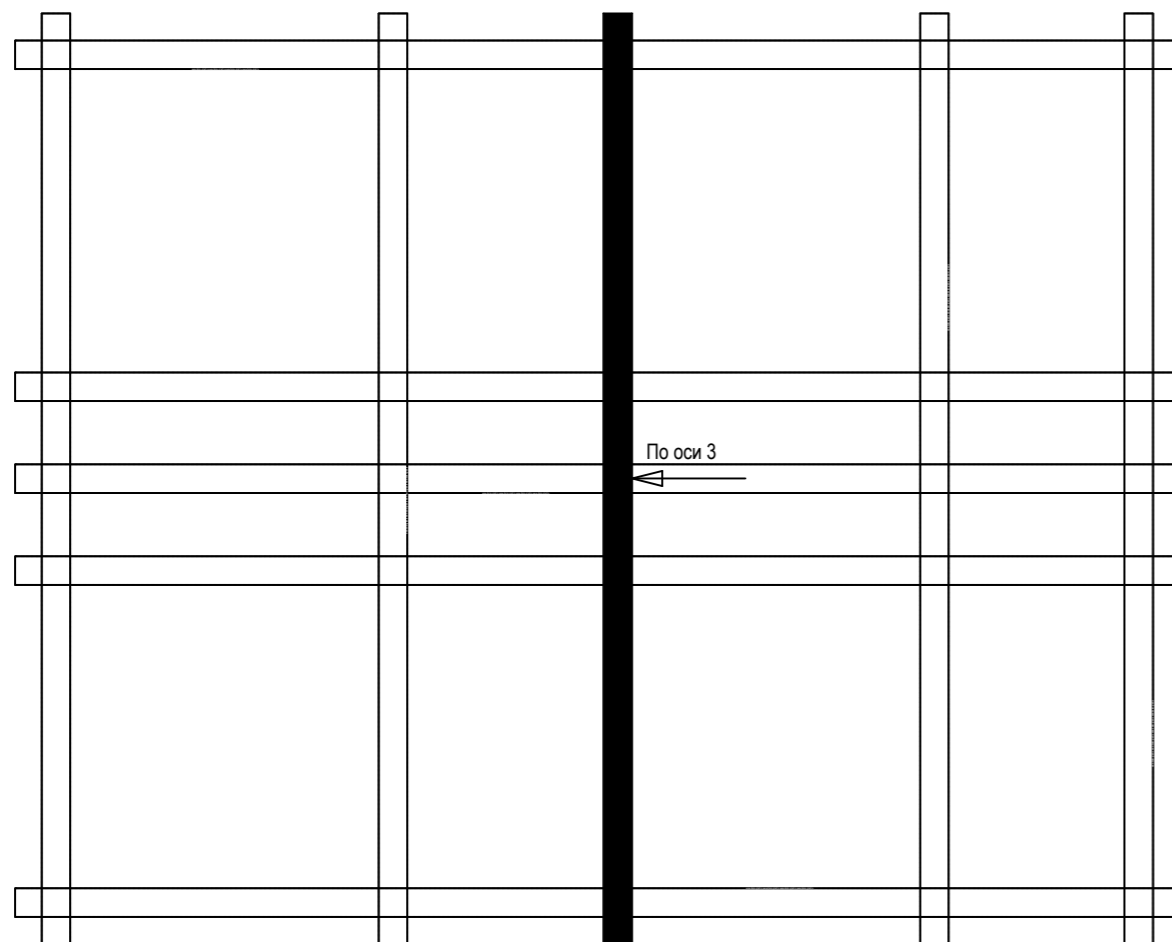


Аксонметрическ 8 й вид стены

5303.96 kg

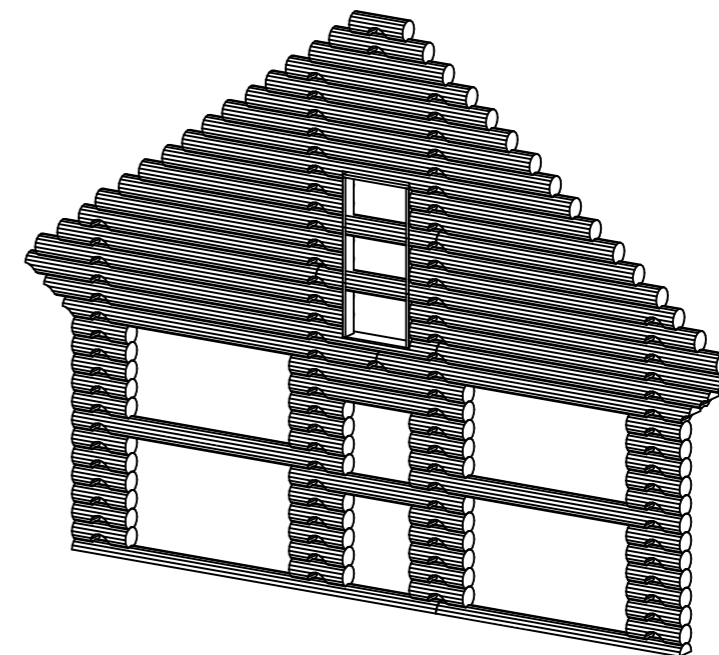

	ФИО	Подп.	Дата	Адрес			
ГАП				Наименование объекта	Стадия	Лист	Листов
ГИП					П	12	26
Архитектор					<div style="text-align: center;"> </div>		
Проверил							
Права	Никифорова И.Г.						
Заказчик				Спецификация по оси 3			

По оси 5

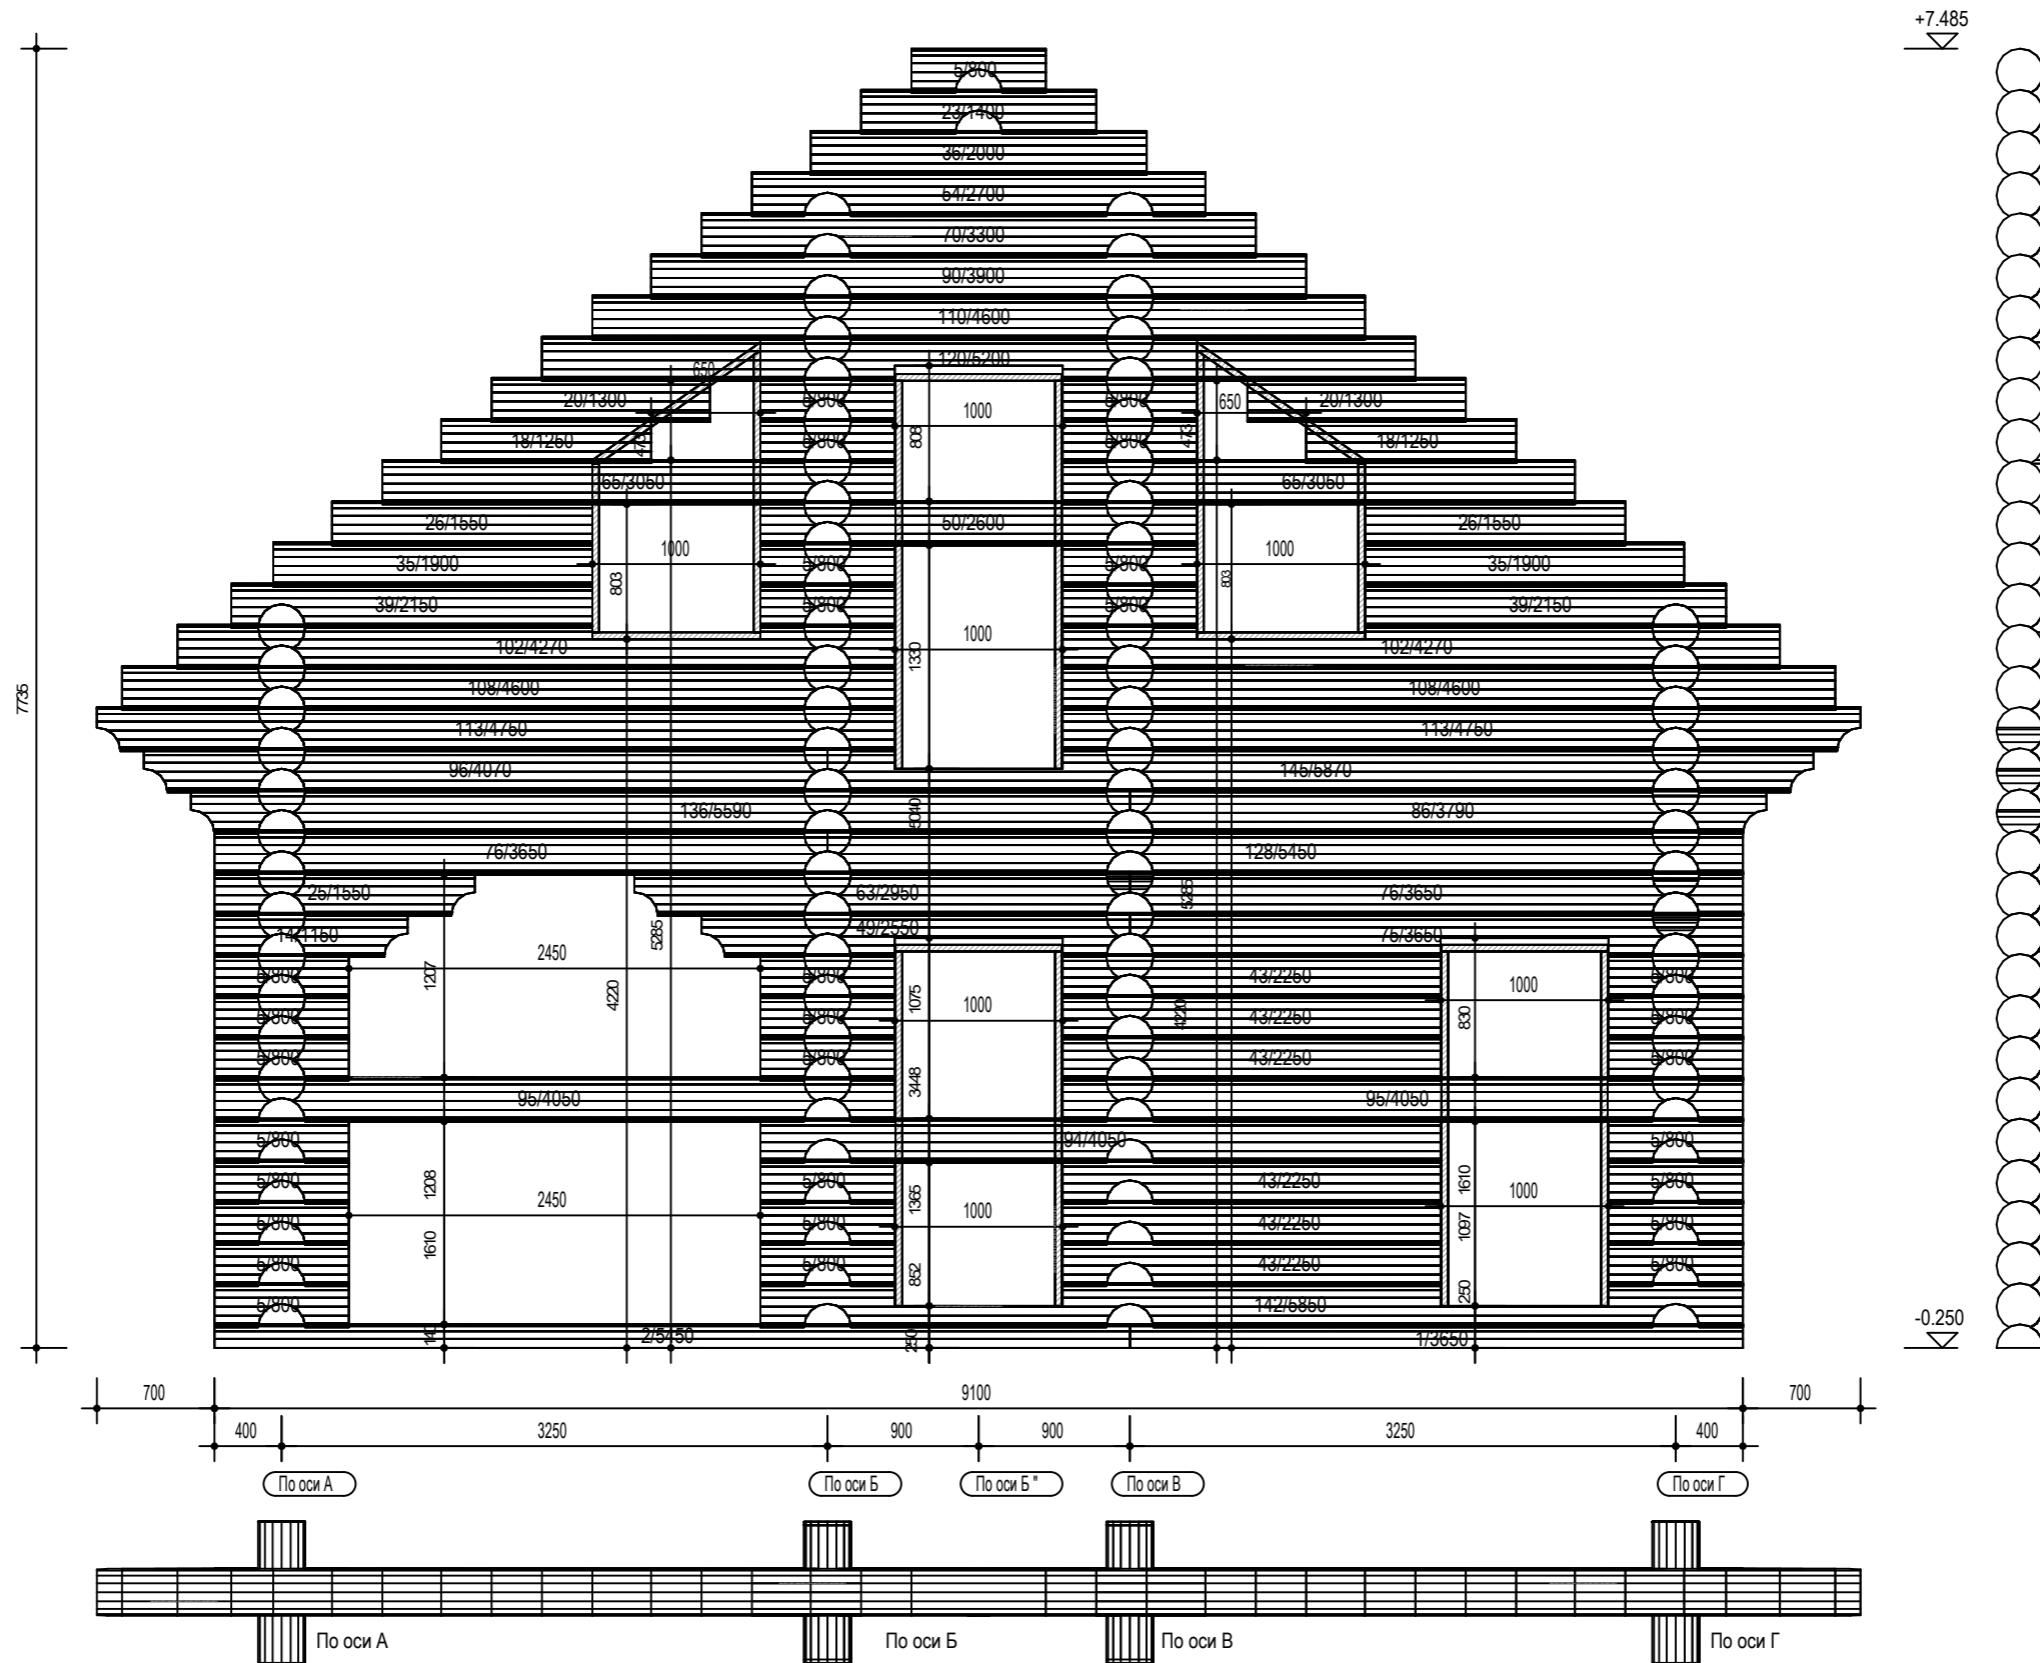


Подкладочная доска 50 мм на отметке фундамента (-300 мм) условно не показана.
 Размеры проёмов показаны с учётом установленной обсадной доски 40 мм.

	ФИО	Подп.	Дата	Адрес			
ГАП				Наименование объекта	Стадия	Лист	Листов
ГИП					П	13	26
Архитектор							
Проверил							
Права	Никифорова И.Г.						
Заказчик				По оси 5			




СПЕЦИФИКАЦИЯ		Наименование	КОЛ-ВО	Высота фактическая	Ширина фактическая	Длина фактическая	Общий V заготовок
№ СП	Блок						
18	По оси 5	Бревно	2	263	280	1250	0,154
20	По оси 5	Бревно	2	263	280	1300	0,160
35	По оси 5	Бревно	2	263	280	1900	0,234
39	По оси 5	Бревно	2	263	280	2150	0,265
43	По оси 5	Бревно	6	263	280	2250	0,831
49	По оси 5	Бревно	1	263	280	2550	0,157
63	По оси 5	Бревно	1	263	280	2950	0,182
75	По оси 5	Бревно	1	263	280	3650	0,225
94	По оси 5	Бревно	1	263	280	4050	0,249
102	По оси 5	Бревно	2	263	280	4270	0,526
120	По оси 5	Бревно	1	263	280	5200	0,320
136	По оси 5	Бревно	1	263	280	5590	0,688
142	По оси 5	Бревно	1	263	280	5850	0,360
145	По оси 5	Бревно	1	263	280	5870	0,361
193	По оси 5	Обсада	2	200	40	2310	0,037

Расположение стены в плане здания
(стрелкой показано направление взгляда)

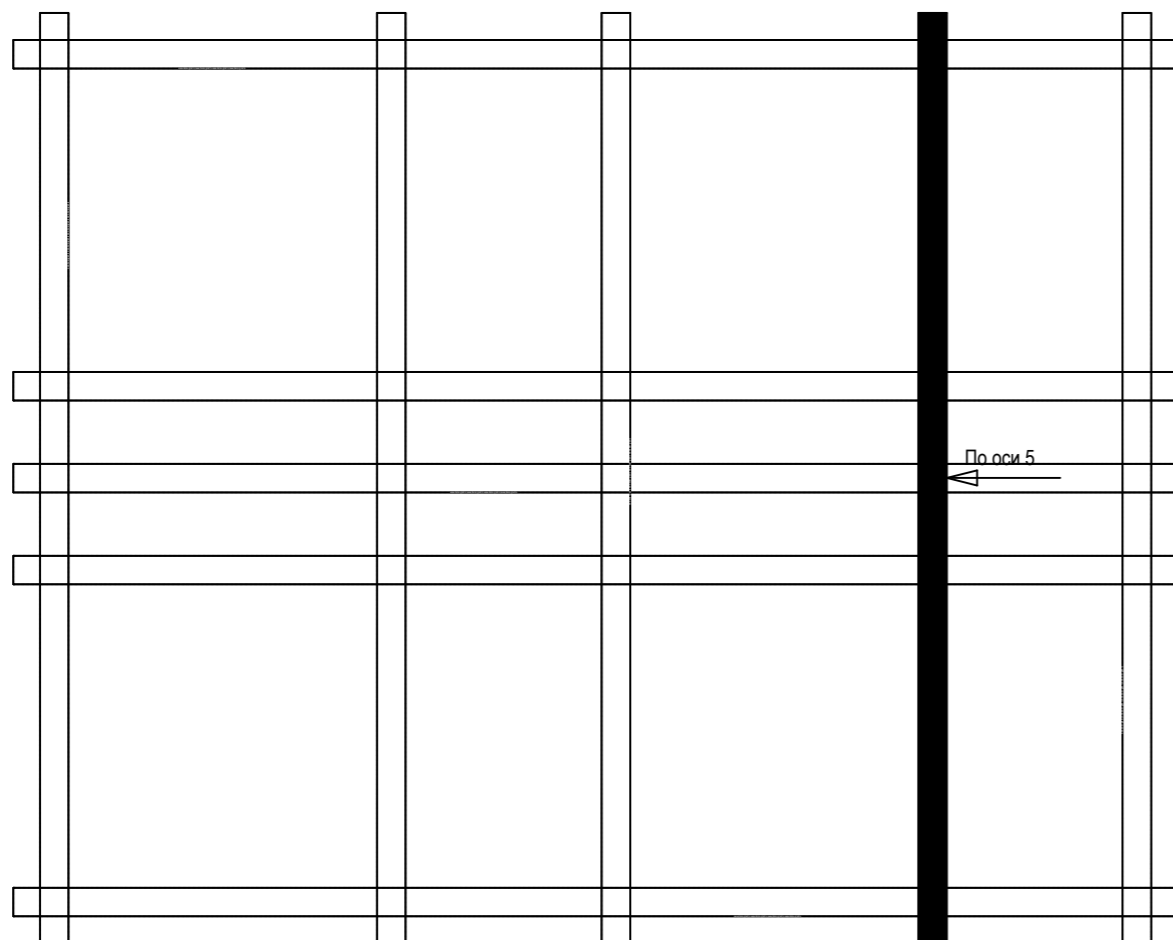


5899.61 kg

АксонOMETрическ 8 й вид стены

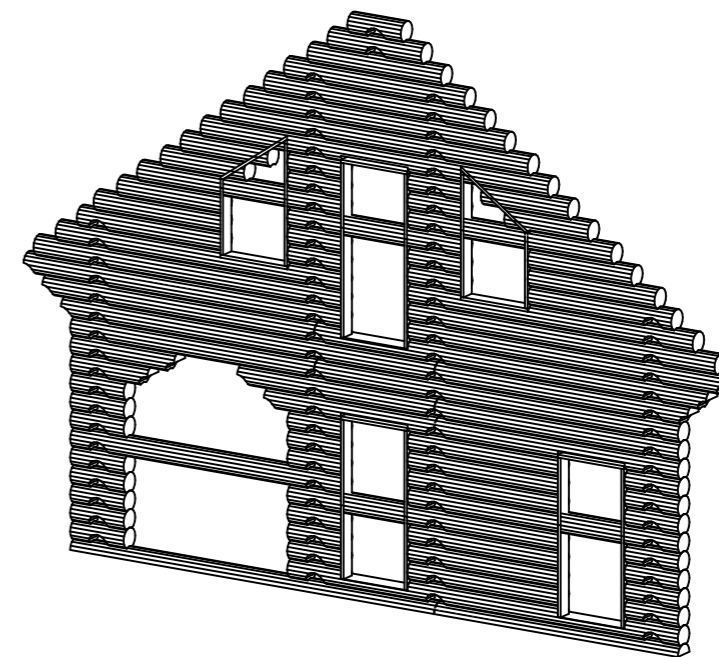

	ФИО	Подп.	Дата	Адрес			
ГАП				Наименование объекта	Стадия	Лист	Листов
ГИП					П	14	26
Архитектор					<div style="text-align: center;"> </div>		
Проверил							
Права	Никифорова И.Г.						
Заказчик				Спецификация по оси 5			

По оси 6

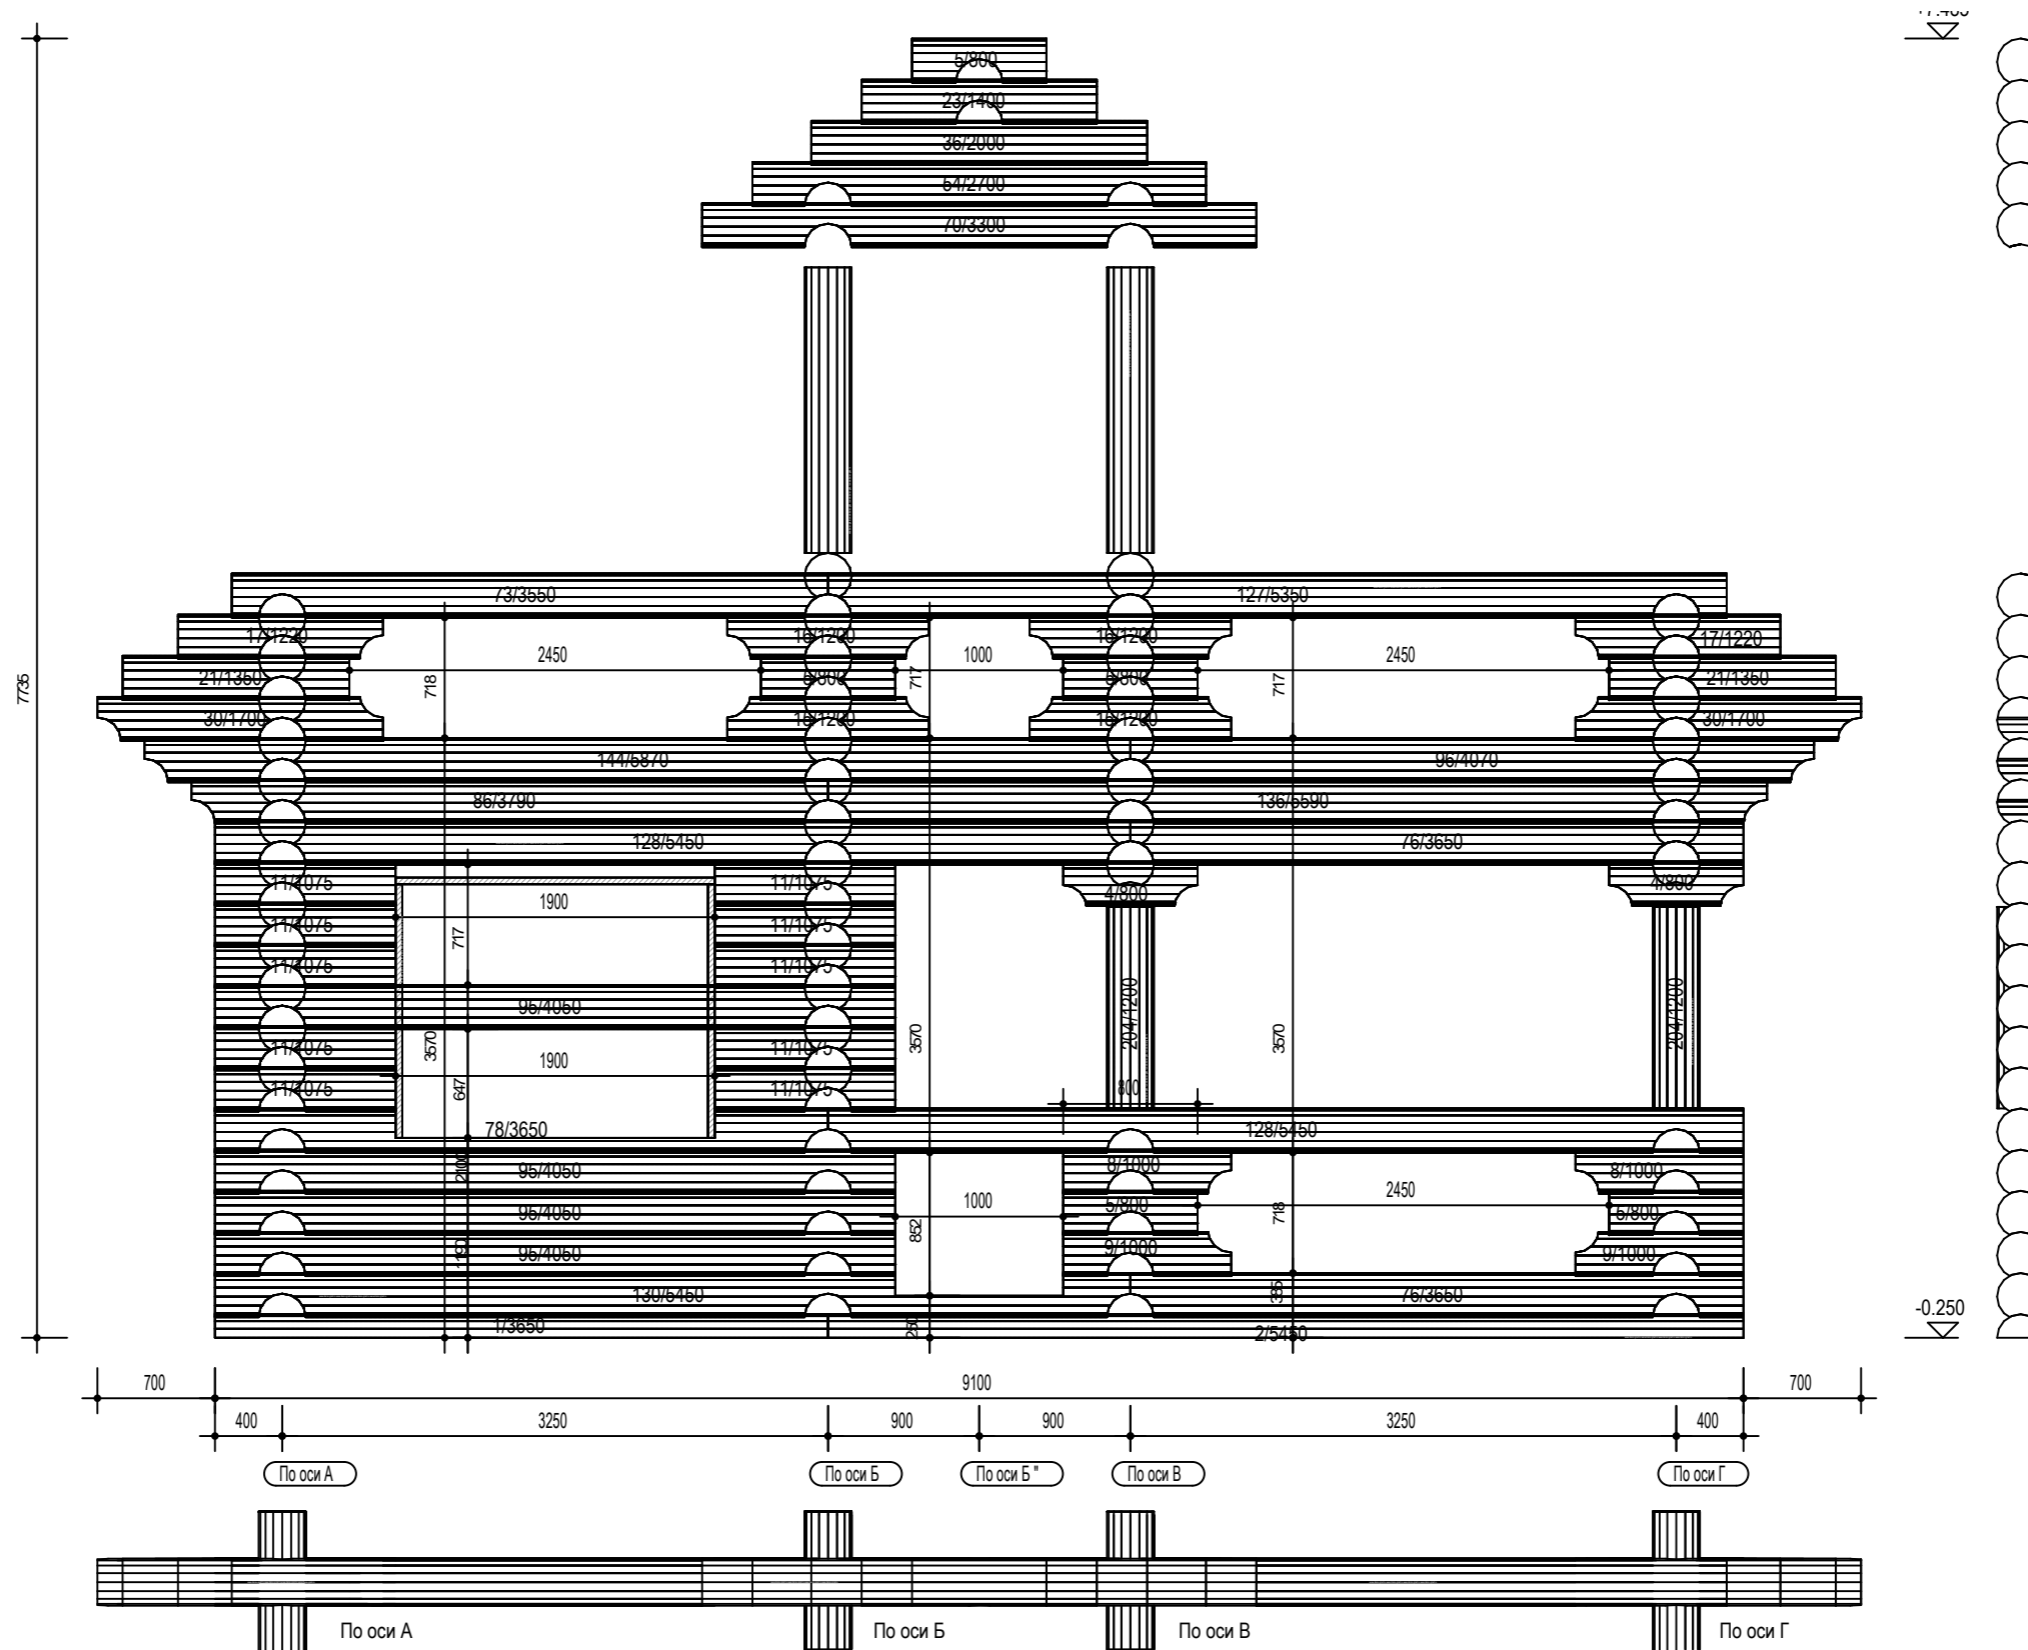


Подкладочная доска 50 мм на отметке фундамента (-300 мм) условно не показана.

Размеры проёмов показаны с учётом установленной обсадной доски 40 мм.

	ФИО	Подп.	Дата	Адрес			
ГАП				Наименование объекта	Стадия	Лист	Листов
ГИП					П	15	26
Архитектор							
Проверил							
Права	Никифорова И.Г.						
Заказчик				По оси 6			


СПЕЦИФИКАЦИЯ		Наименование	КОЛ-ВО	Высота фактическая	Ширина фактическая	Длина фактическая	Общий V заготовок
№ СП	Блок						
4	По оси 6	Бревно	2	263	280	800	0,099
8	По оси 6	Бревно	2	263	280	1000	0,123
9	По оси 6	Бревно	2	263	280	1000	0,123
11	По оси 6	Бревно	10	263	280	1075	0,662
15	По оси 6	Бревно	2	263	280	1200	0,148
16	По оси 6	Бревно	2	263	280	1200	0,148
17	По оси 6	Бревно	2	263	280	1220	0,150
21	По оси 6	Бревно	2	263	280	1350	0,166
30	По оси 6	Бревно	2	263	280	1700	0,209
73	По оси 6	Бревно	1	263	280	3550	0,219
78	По оси 6	Бревно	1	263	280	3650	0,225
127	По оси 6	Бревно	1	263	280	5350	0,329
130	По оси 6	Бревно	1	263	280	5450	0,336
144	По оси 6	Бревно	1	263	280	5870	0,361
186	По оси 6	Обсада	2	200	40	1510	0,024
190	По оси 6	Обсада	1	200	40	1900	0,030
204	По оси 6	Стойка	2	280	280	1200	0,148

Расположение стены в плане здания
(стрелкой показано направление взгляда)

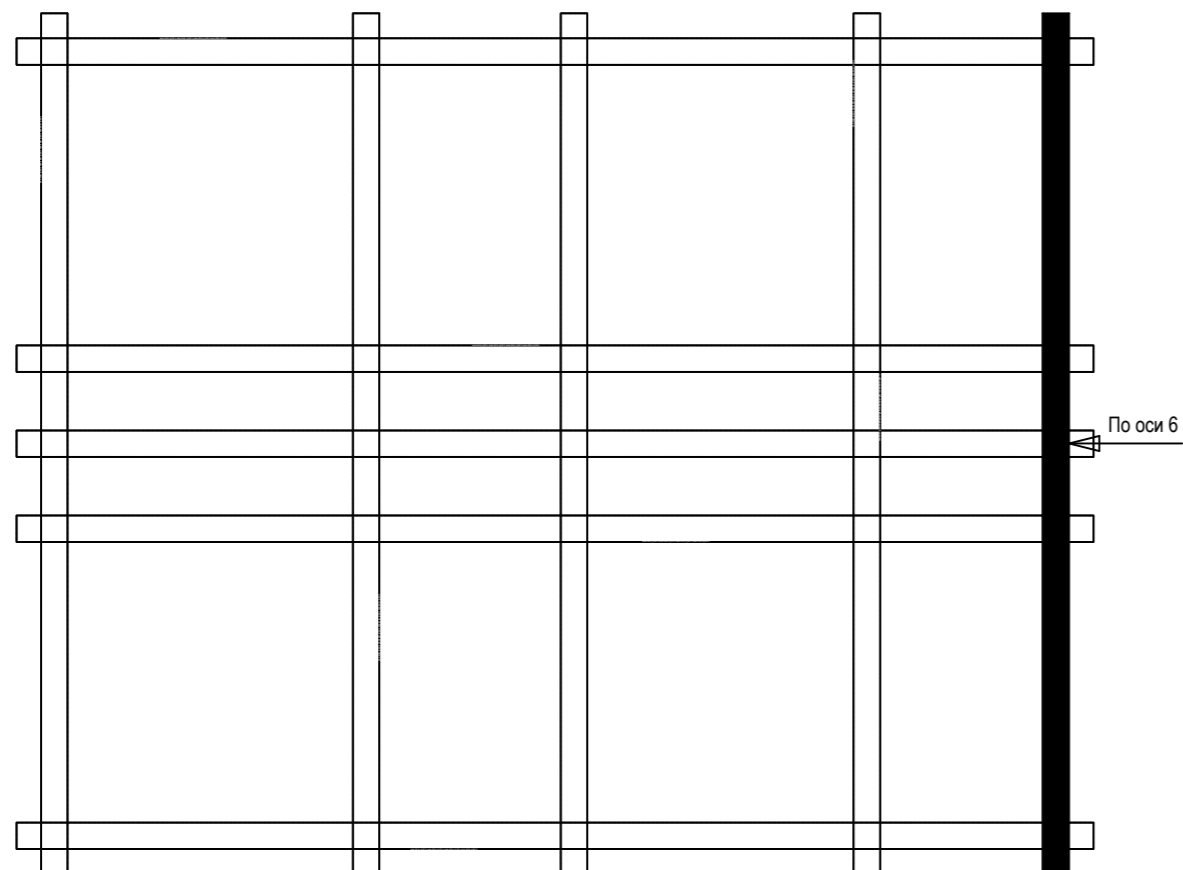

АксонOMETрическ 8 й вид стены

3926.33 kg

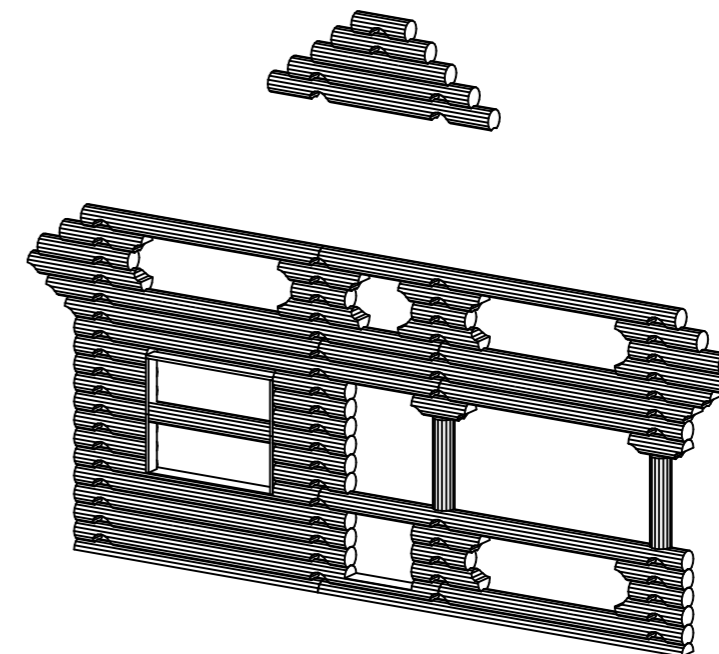

	ФИО	Подп.	Дата	Адрес			
ГАП				Наименование объекта	Стадия	Лист	Листов
ГИП					П	16	26
Архитектор					<div style="text-align: right;"> </div>		
Проверил							
Права	Никифорова И.Г.						
Заказчик				Спецификация по оси 6			

По оси А




Подкладочная доска 50 мм на отметке фундамента (-300 мм) условно не показана.

Размеры проёмов показаны с учётом установленной обсадной доски 40 мм.

	ФИО	Подп.	Дата	Адрес			
ГАП				Наименование объекта	Стадия	Лист	Листов
ГИП					П	17	26
Архитектор				По оси А			
Проверил							
Права	Никифорова И.Г.						
Заказчик							


СПЕЦИФИКАЦИЯ № СП	Блок	Наименование	КОЛ-ВО	Высота фактическая	Ширина фактическая	Длина фактическая	Общий V заготовок
7	По оси А	Бревно	5	263	280	950	0,292
12	По оси А	Бревно	5	263	280	1100	0,339
19	По оси А	Бревно	3	263	280	1250	0,231
44	По оси А	Бревно	1	263	280	2400	0,148
45	По оси А	Бревно	3	263	280	2400	1,182
55	По оси А	Бревно	1	263	280	2750	0,339
58	По оси А	Бревно	1	263	280	2900	0,179
60	По оси А	Бревно	2	263	280	2940	1,086
67	По оси А	Бревно	1	263	280	3100	0,191
74	По оси А	Бревно	4	263	280	3600	0,887
79	По оси А	Бревно	1	263	280	3650	0,225
81	По оси А	Бревно	4	263	280	3700	2,278
82	По оси А	Бревно	1	263	280	3700	0,228
93	По оси А	Бревно	1	263	280	4050	0,499
125	По оси А	Бревно	1	263	280	5300	0,326
132	По оси А	Бревно	1	263	280	5500	0,339
143	По оси А	Бревно	1	263	280	5850	0,360
147	По оси А	Бревно	1	263	280	5900	0,363
179	По оси А	Обсада	1	200	40	900	0,007
184	По оси А	Обсада	2	200	40	1250	0,020
189	По оси А	Обсада	1	200	40	1700	0,014

Расположение стены в плане здания
(стрелкой показано направление взгляда)

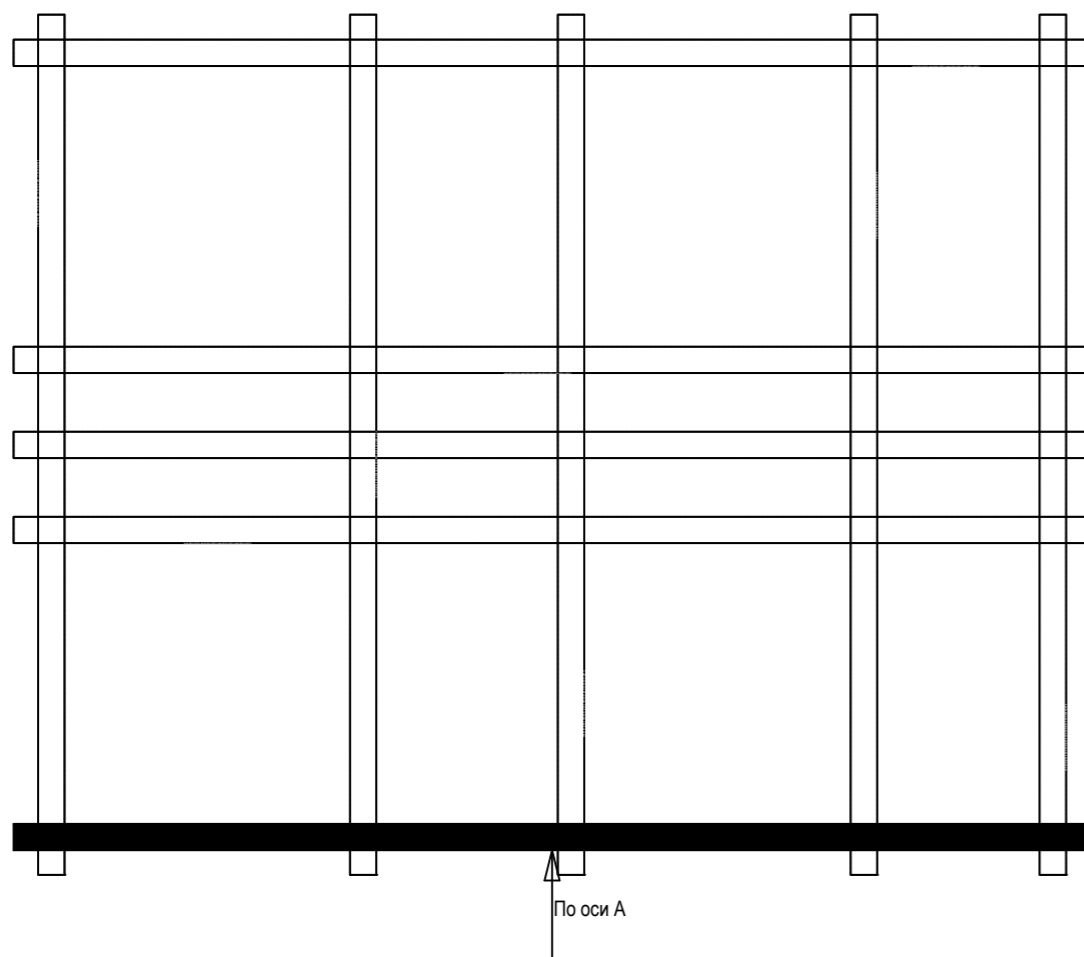


АксонOMETрическ 8 й вид стены

6167.77 kg

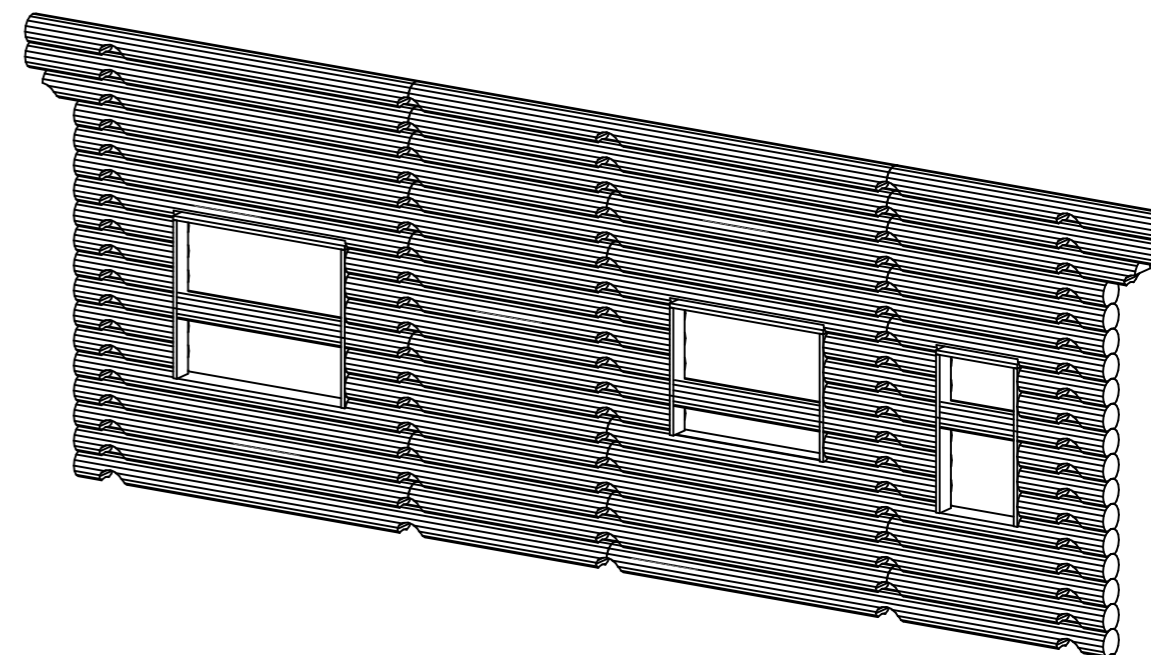

	ФИО	Подп.	Дата	Адрес			
ГАП				Наименование объекта	Стадия	Лист	Листов
ГИП					П	18	26
Архитектор							
Проверил							
Права	Никифорова И.Г.						
Заказчик				Спецификация по оси А			

По оси Б

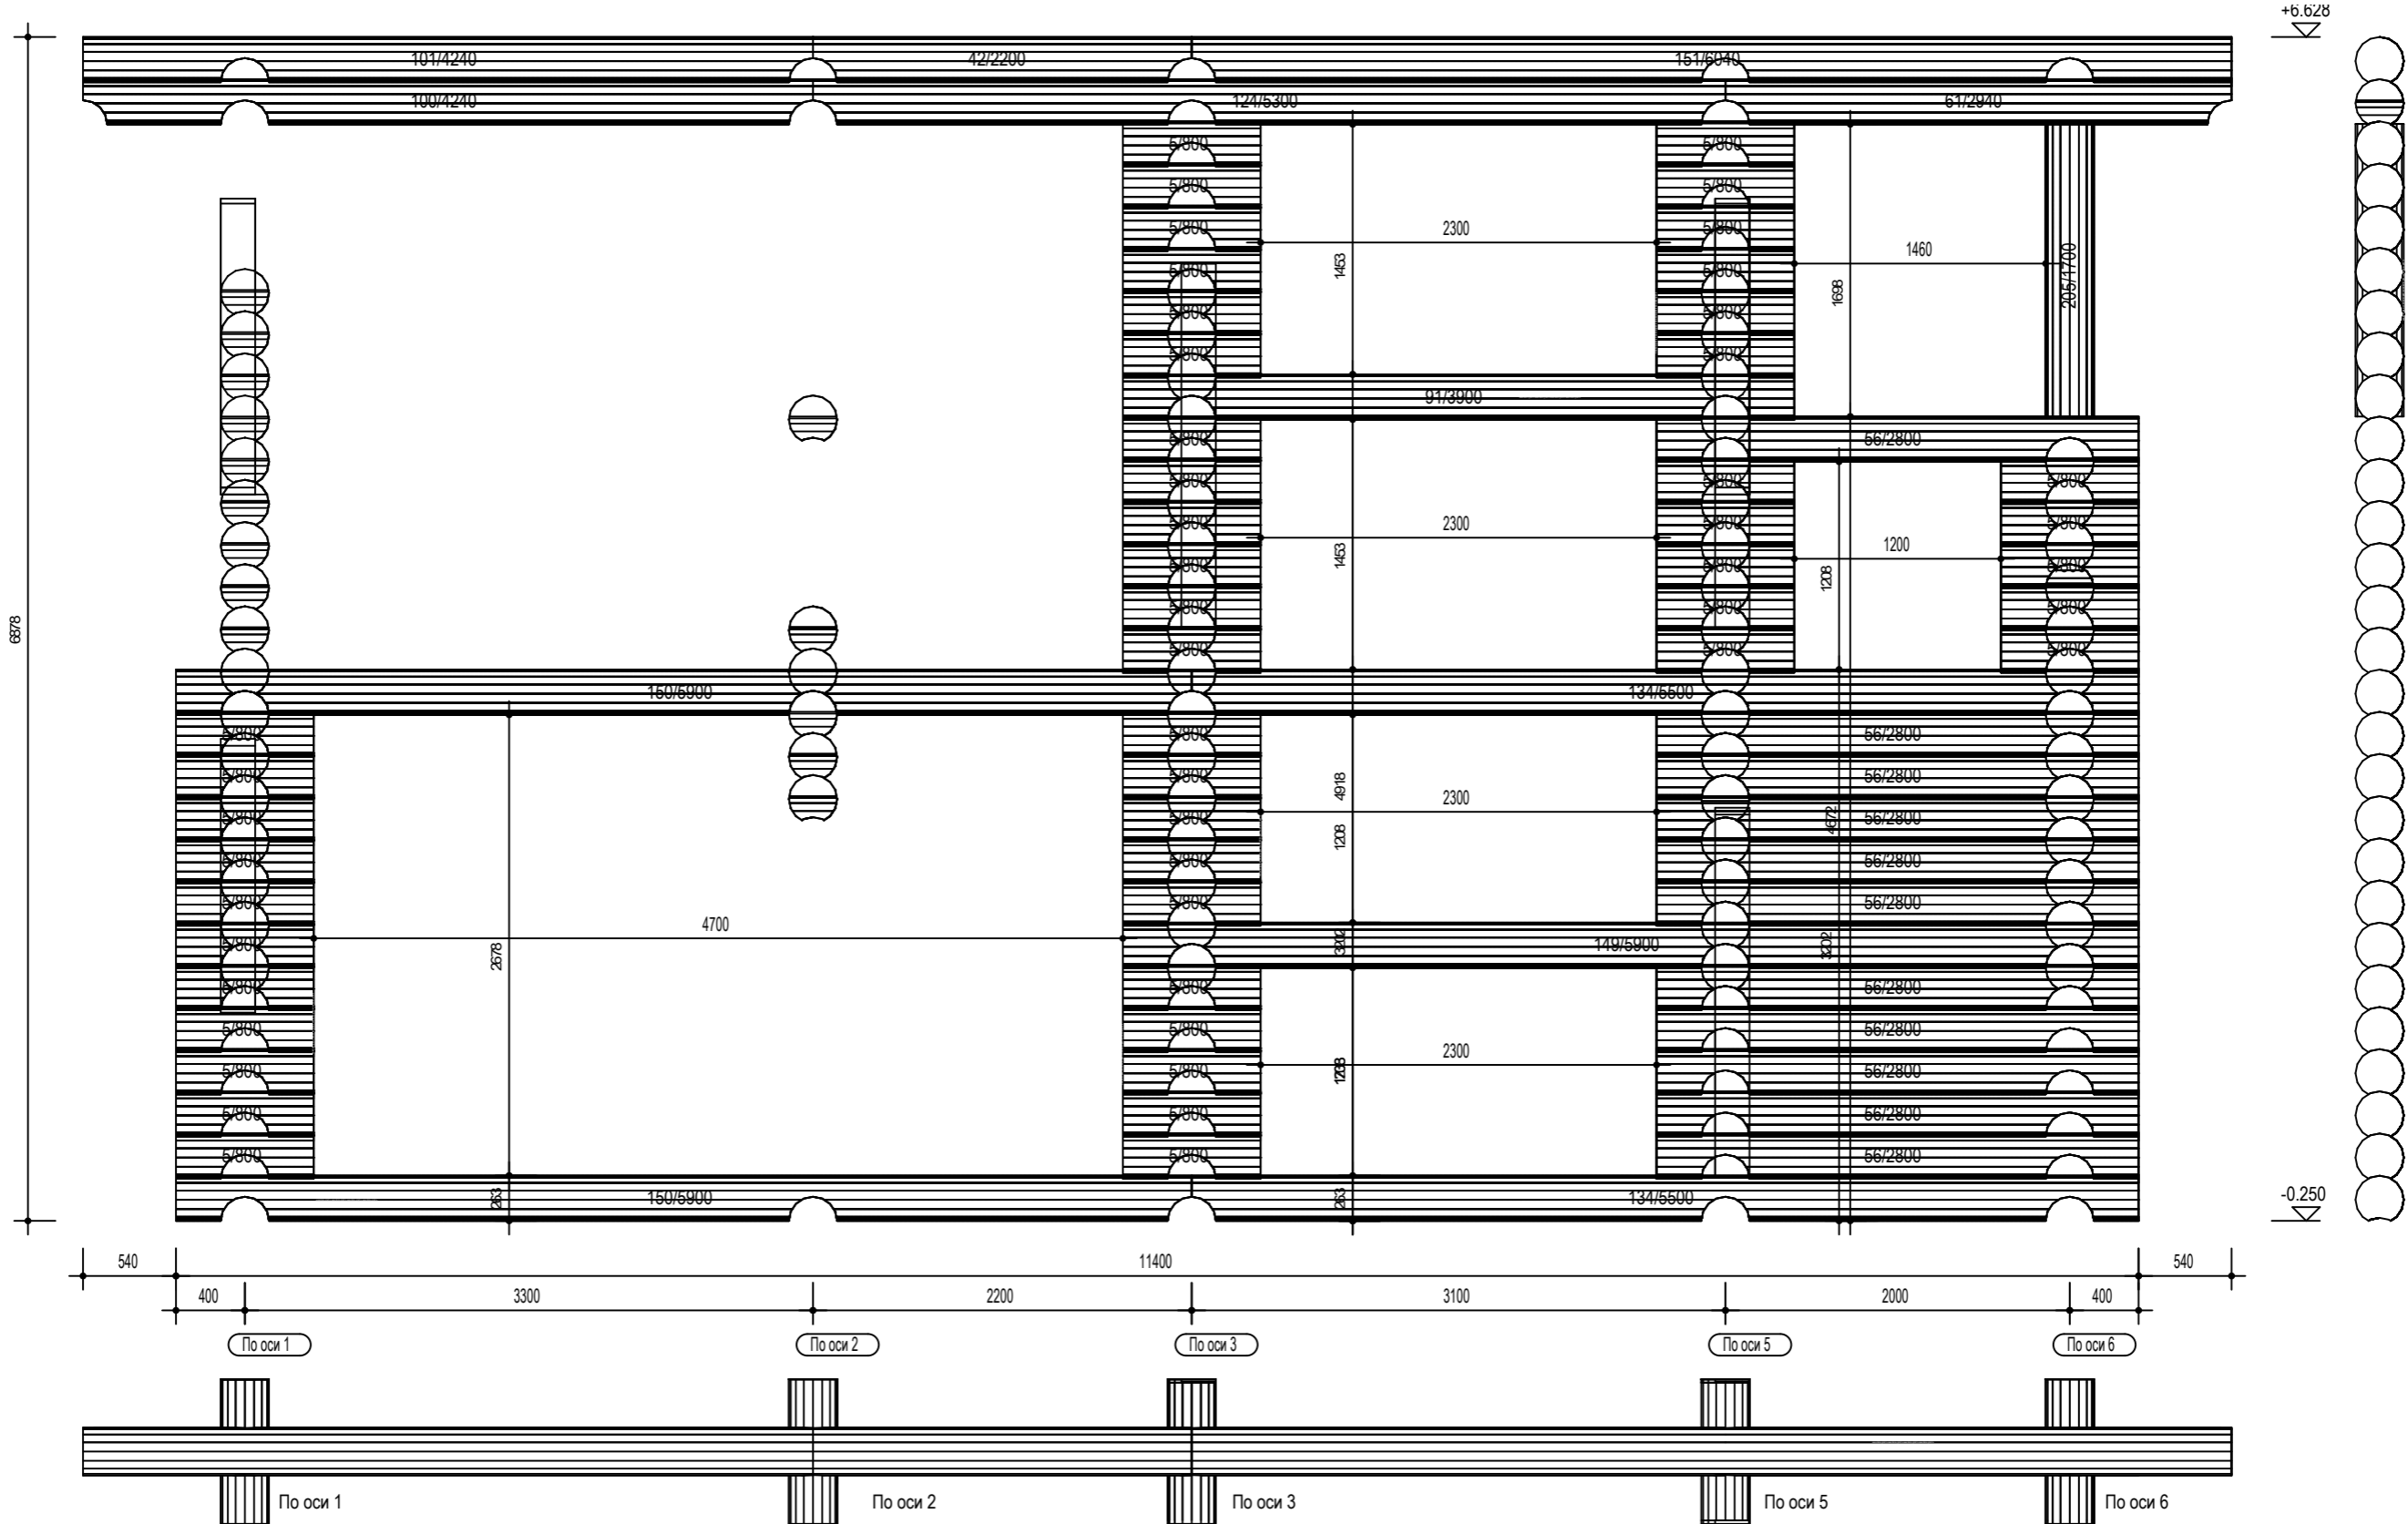


Подкладочная доска 50 мм на отметке фундамента (-300 мм) условно не показана.
 Размеры проёмов показаны с учётом установленной обсадной доски 40 мм.

	ФИО	Подп.	Дата	Адрес				
ГАП					Наименование объекта	Стадия	Лист	Листов
ГИП						П	19	26
Архитектор					По оси Б			
Проверил								
Заказчик	Никифорова И.Г.							


СПЕЦИФИКАЦИЯ		Наименование	КОЛ-ВО	Высота фактическая	Ширина фактическая	Длина фактическая	Общий V заготовок
№ СП	Блок						
42	По оси Б	Бревно	1	263	280	2200	0,271
56	По оси Б	Бревно	11	263	280	2800	2,241
61	По оси Б	Бревно	1	263	280	2940	0,181
91	По оси Б	Бревно	1	263	280	3900	0,720
100	По оси Б	Бревно	1	263	280	4240	0,522
101	По оси Б	Бревно	1	263	280	4240	1,828
124	По оси Б	Бревно	1	263	280	5300	4,895
134	По оси Б	Бревно	2	263	280	5500	3,048
149	По оси Б	Бревно	1	263	280	5900	0,363
150	По оси Б	Бревно	2	263	280	5900	3,270
151	По оси Б	Бревно	1	263	280	6040	0,372
205	По оси Б	Стойка	1	280	280	1700	0,209


Расположение стены в плане здания
(стрелкой показано направление взгляда)

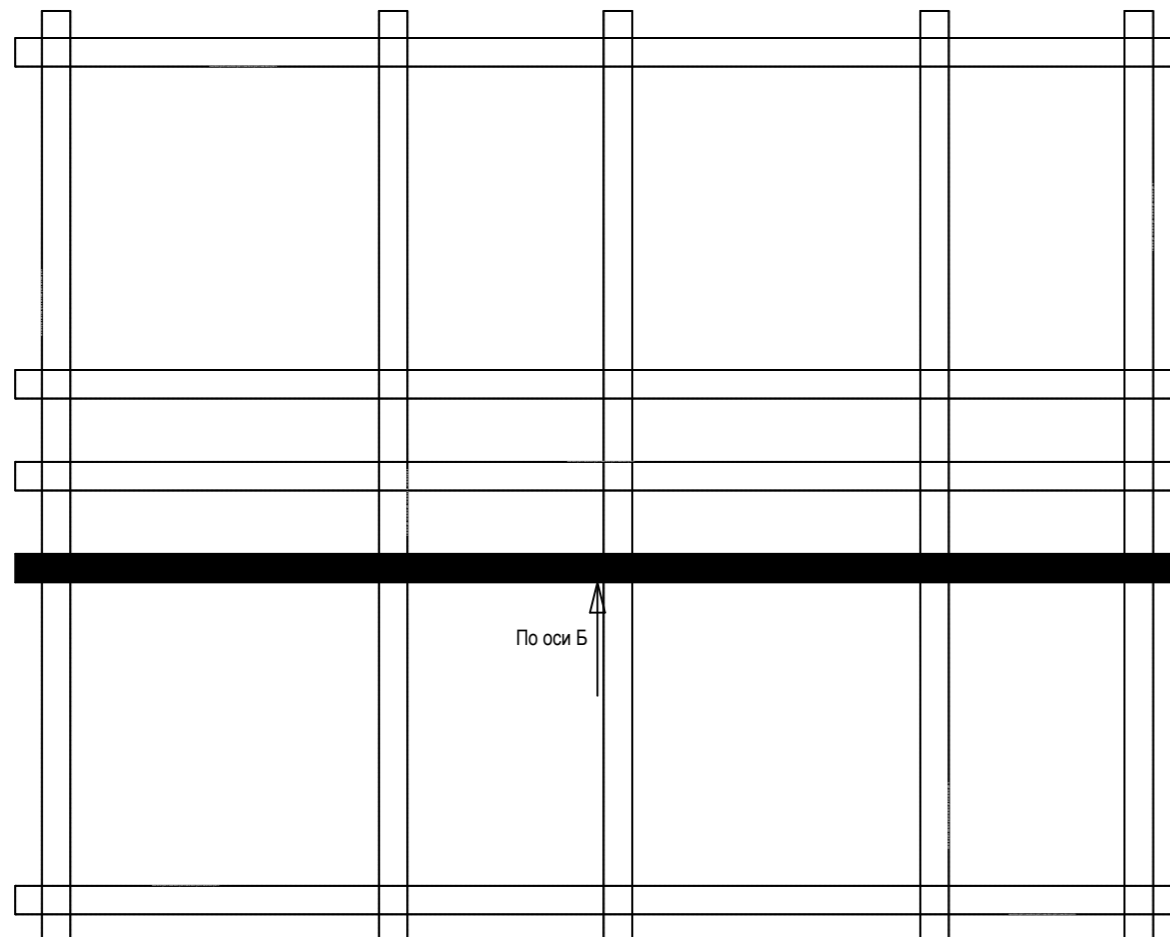


АксонOMETрическ 8 й вид стены

4147.99 kg

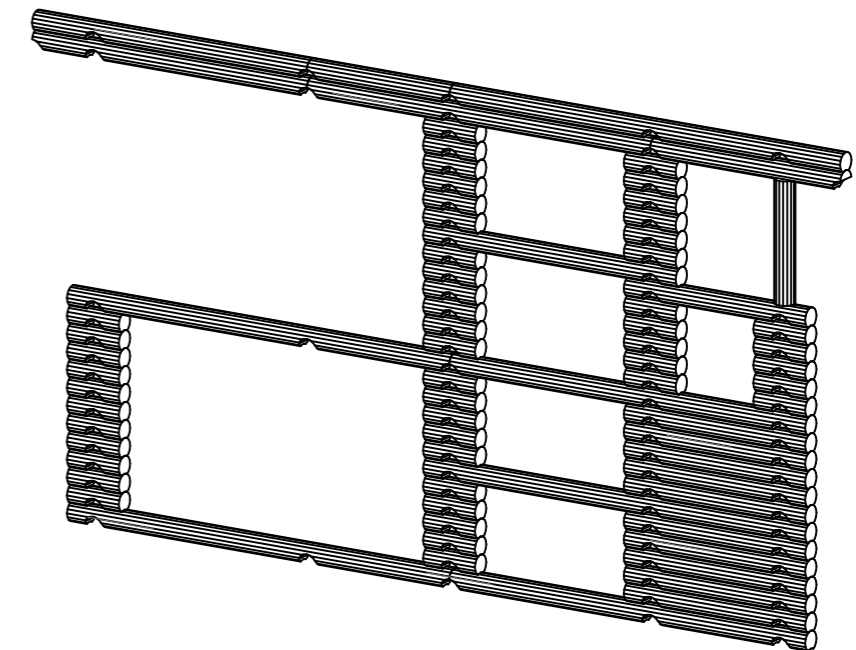


	ФИО	Подп.	Дата	Адрес			
ГАП				Наименование объекта	Стадия	Лист	Листов
ГИП					П	20	26
Архитектор					<div style="display: flex; align-items: center;"> Спецификация по оси Б  </div>		
Проверил							
Права	Никифорова И.Г.						
Заказчик							

По оси Б"

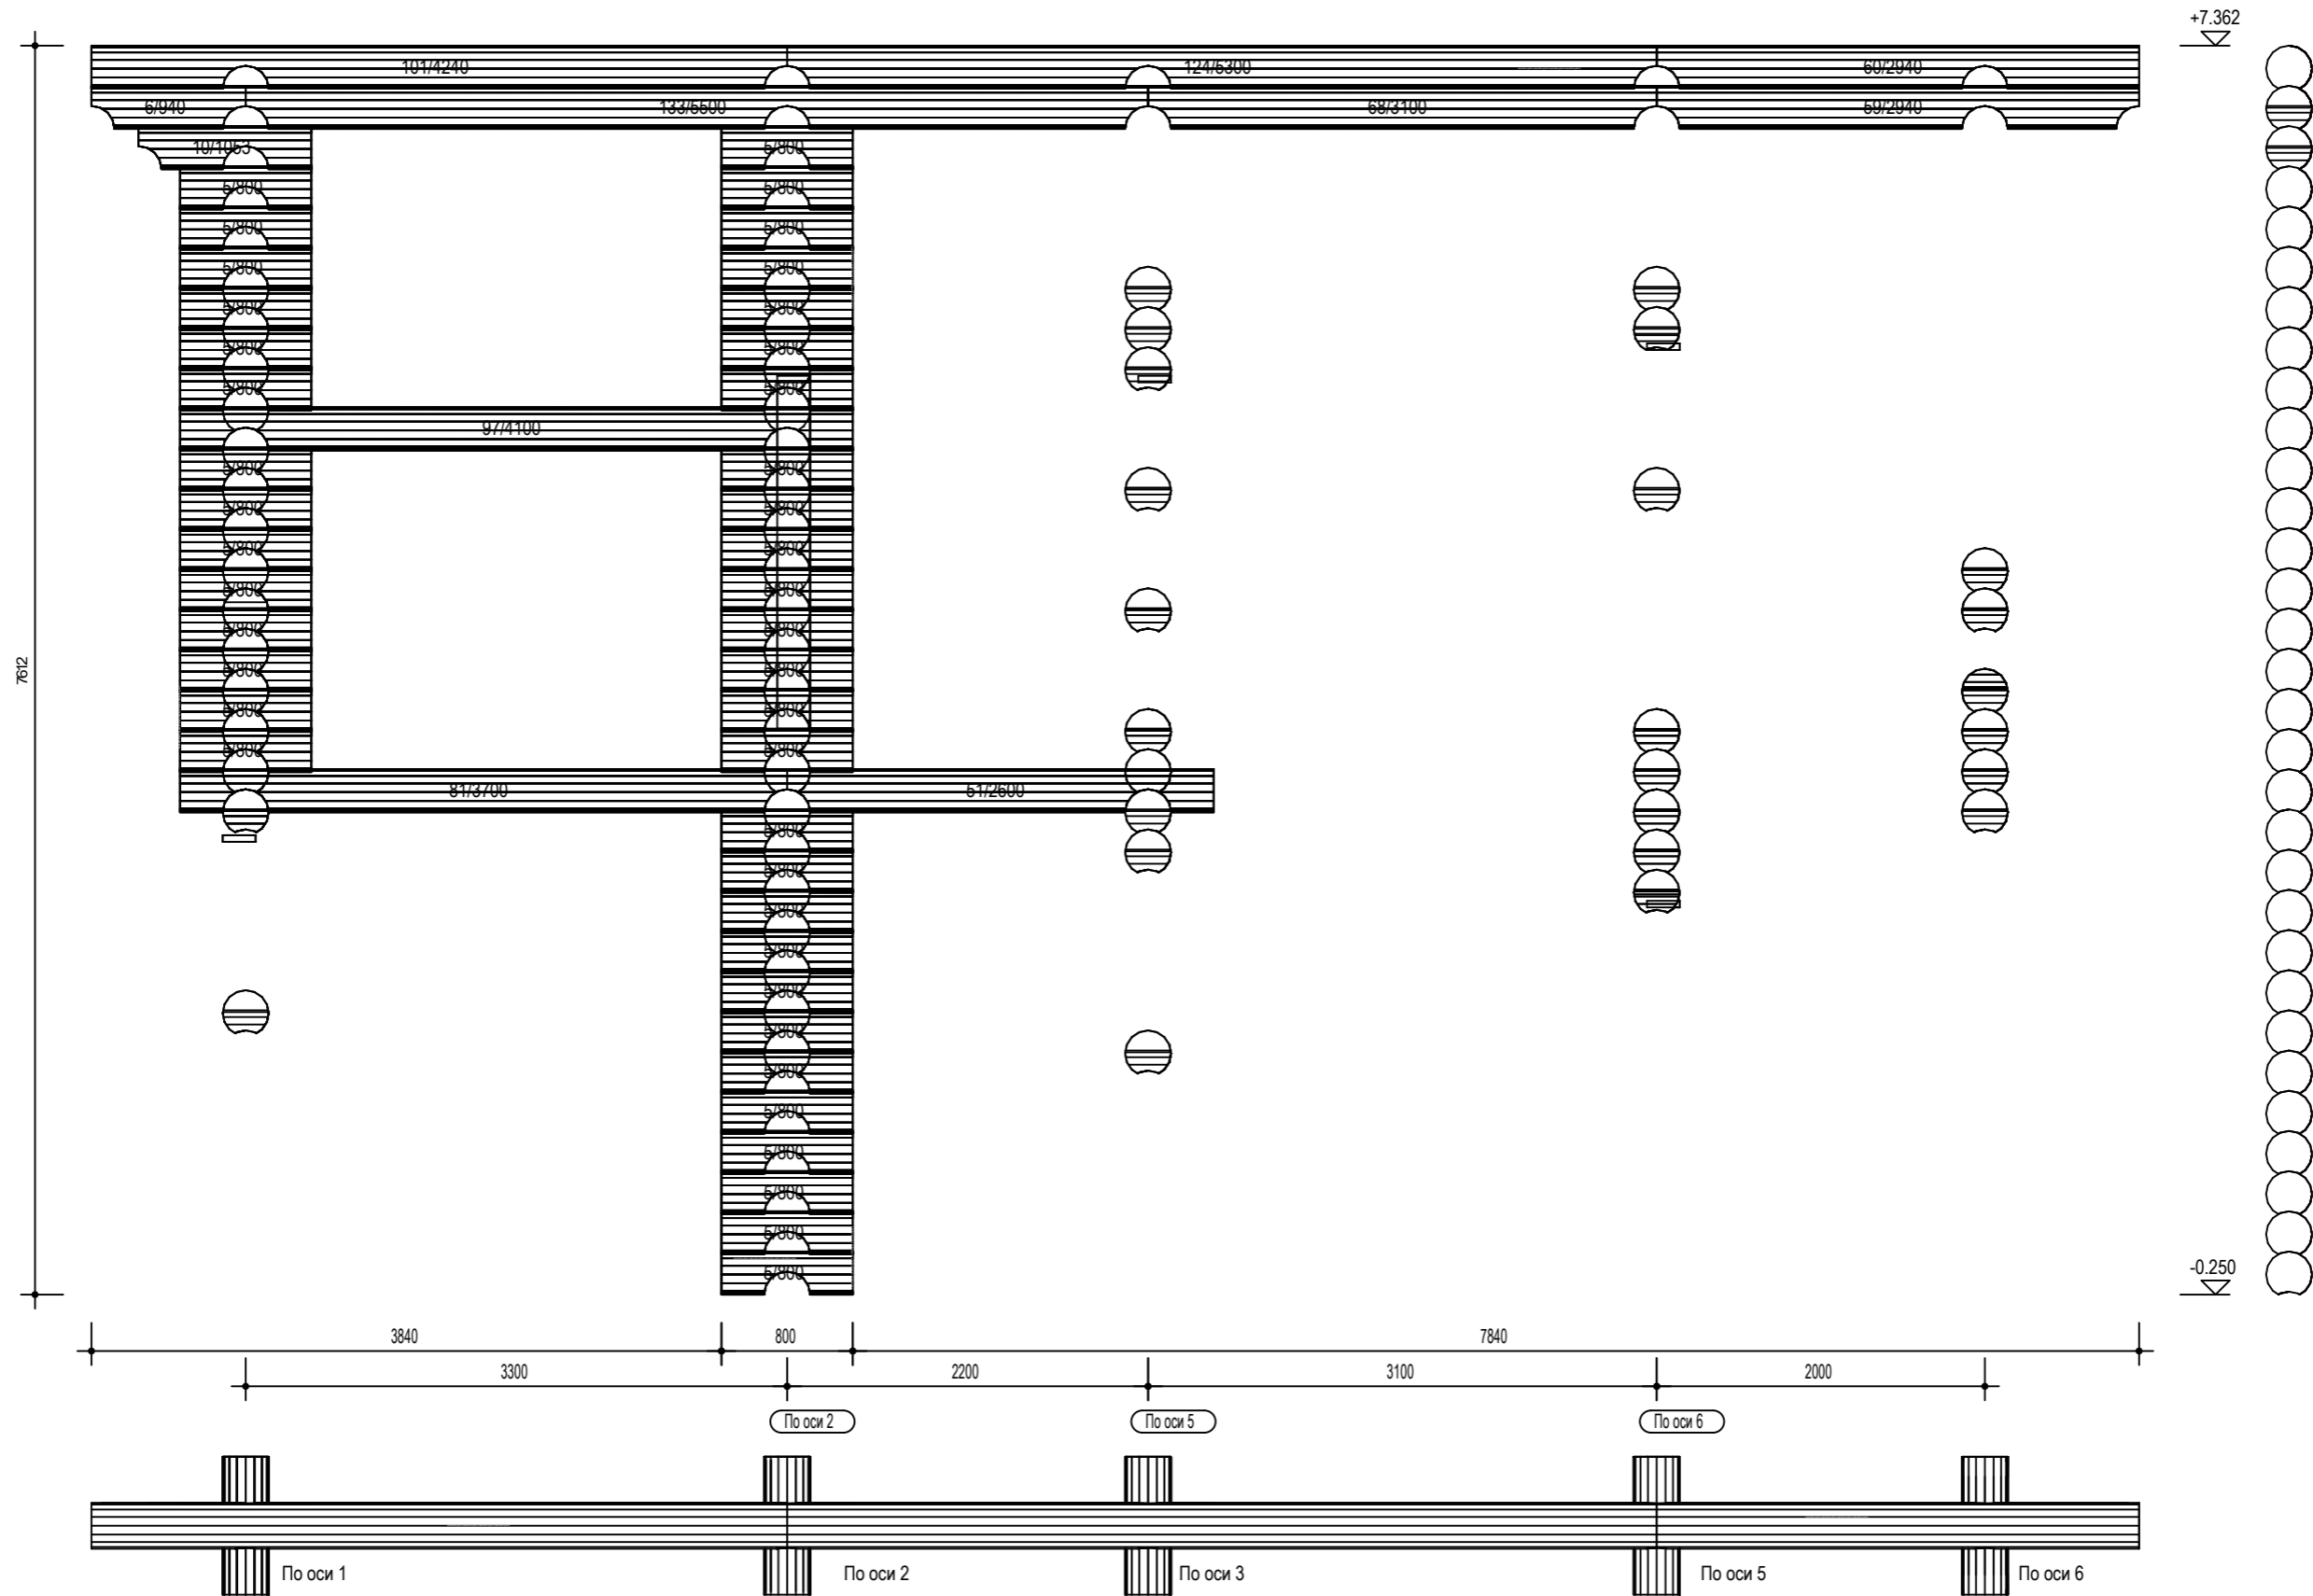


Подкладочная доска 50 мм на отметке фундамента (-300 мм) условно не показана.
 Размеры проёмов показаны с учётом установленной обсадной доски 40 мм.

	ФИО	Подп.	Дата	Адрес			
ГАП				Наименование объекта	Стадия	Лист	Листов
ГИП					П	21	26
Архитектор					По оси Б"		
Проверил							
Права	Никифорова И.Г.						
Заказчик							


СПЕЦИФИКАЦИЯ		Наименование	КОЛ-ВО	Высота фактическая	Ширина фактическая	Длина фактическая	Общий V заготовок
№ СП	Блок						
6	По оси Б "	Бревно	1	263	280	940	0,058
10	По оси Б "	Бревно	1	263	280	1054	0,065
51	По оси Б "	Бревно	1	263	280	2600	0,160
59	По оси Б "	Бревно	1	263	280	2940	0,181
68	По оси Б "	Бревно	1	263	280	3100	0,191
133	По оси Б "	Бревно	1	263	280	5500	0,339

Расположение стены в плане здания
(стрелкой показано направление взгляда)

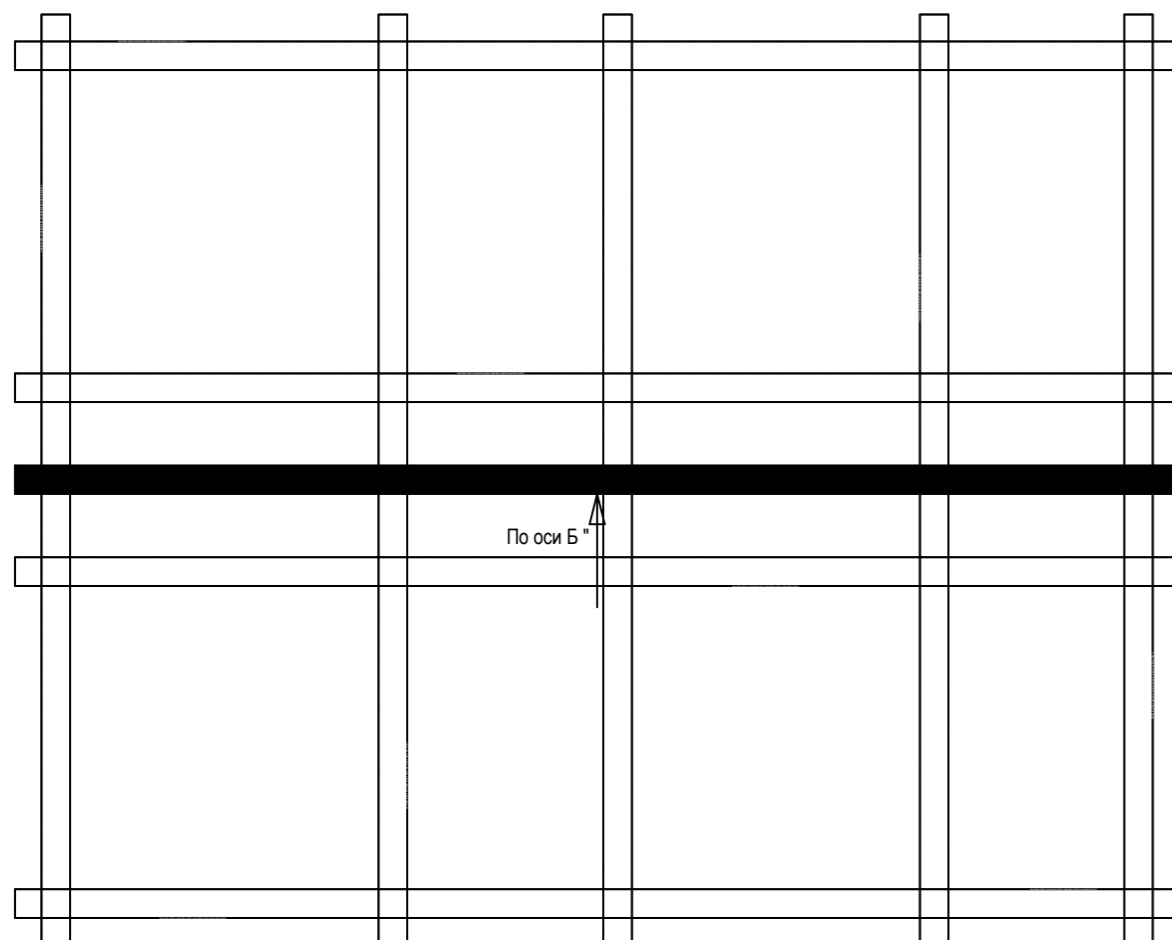


АксонOMETрическ 8 й вид стены

2191.24 kg

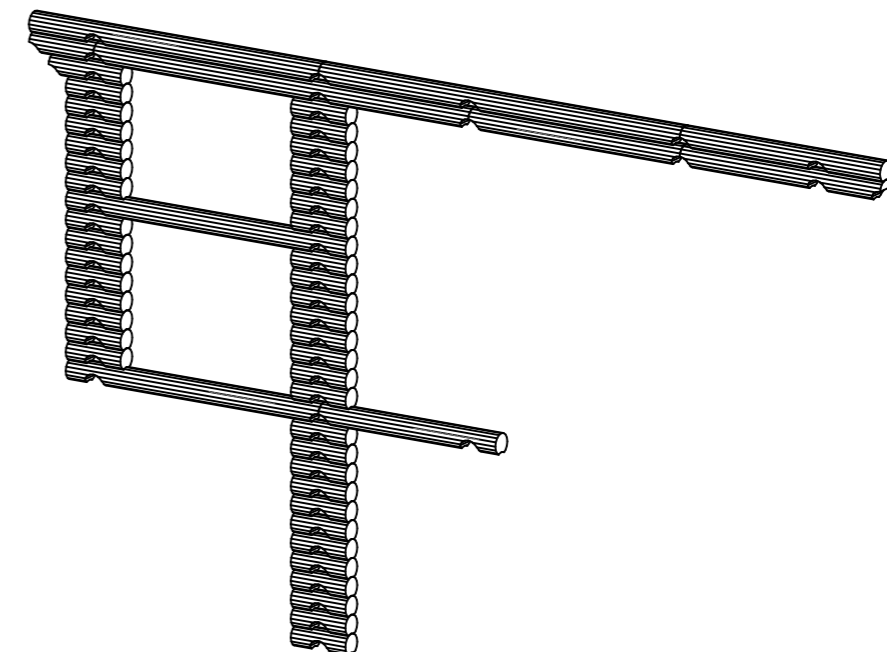

	ФИО	Подп.	Дата	Адрес			
ГАП				Наименование объекта	Стадия	Лист	Листов
ГИП					П	22	26
Архитектор							
Проверил				Спецификация по оси Б"			
Права	Никифорова И.Г.						
Заказчик							

По оси В

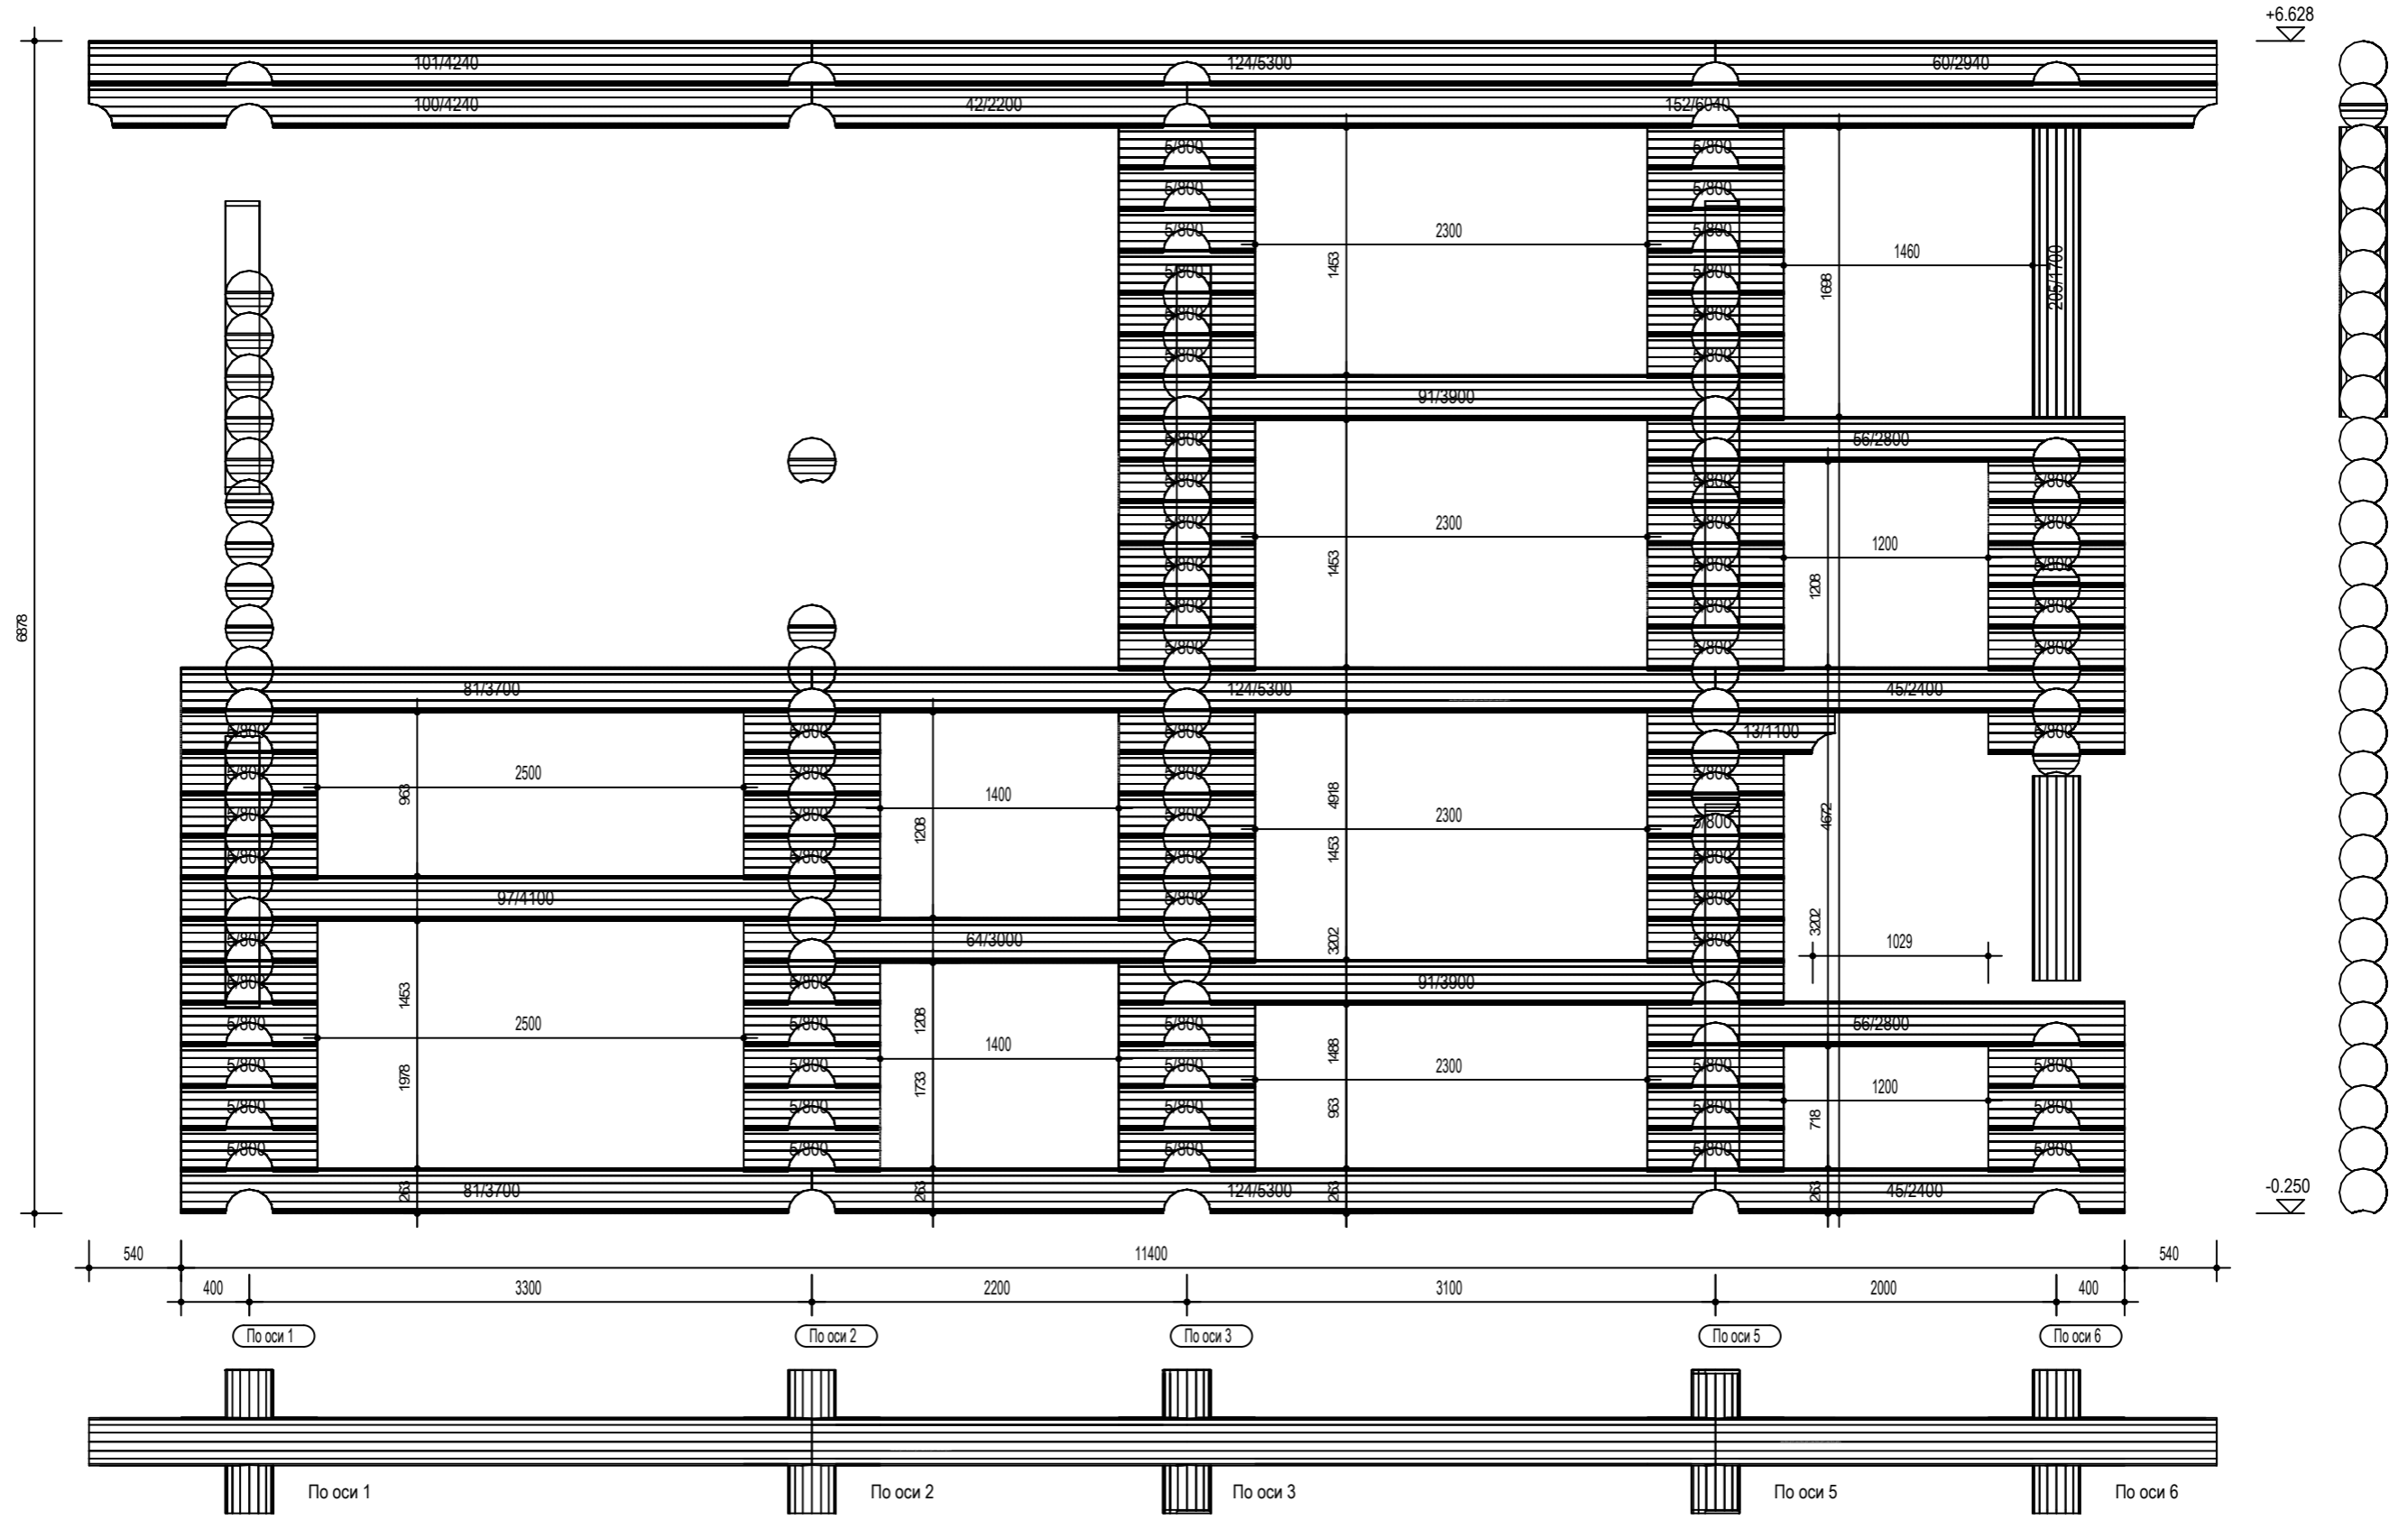


Подкладочная доска 50 мм на отметке фундамента (-300 мм) условно не показана.
 Размеры проёмов показаны с учётом установленной обсадной доски 40 мм.

	ФИО	Подп.	Дата	Адрес	Стадия	Лист	Листов
ГАП				Наименование объекта	П	23	26
ГИП							
Архитектор							
Проверил							
Права	Никифорова И.Г.						
Заказчик				По оси В			


СПЕЦИФИКАЦИЯ		Наименование	КОЛ-ВО	Высота фактическая	Ширина фактическая	Длина фактическая	Общий V заготовок
№ СП	Блок						
13	По оси В	Бревно	1	263	280	1100	0,068
64	По оси В	Бревно	1	263	280	3000	0,185
97	По оси В	Бревно	1	263	280	4100	0,505
152	По оси В	Бревно	1	263	280	6040	0,372

Расположение стены в плане здания
(стрелкой показано направление взгляда)

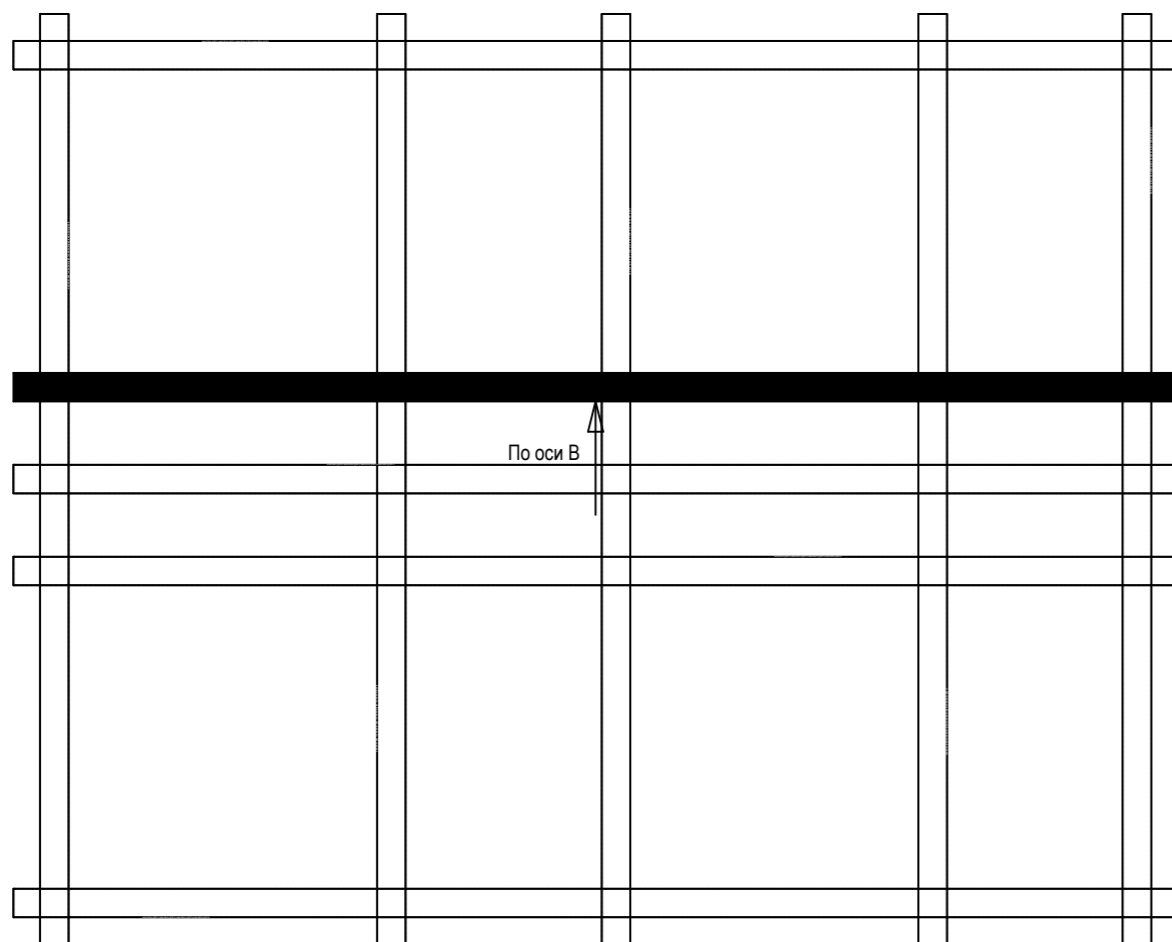


3993.32 kg

АксонOMETрическ 8 й вид стены

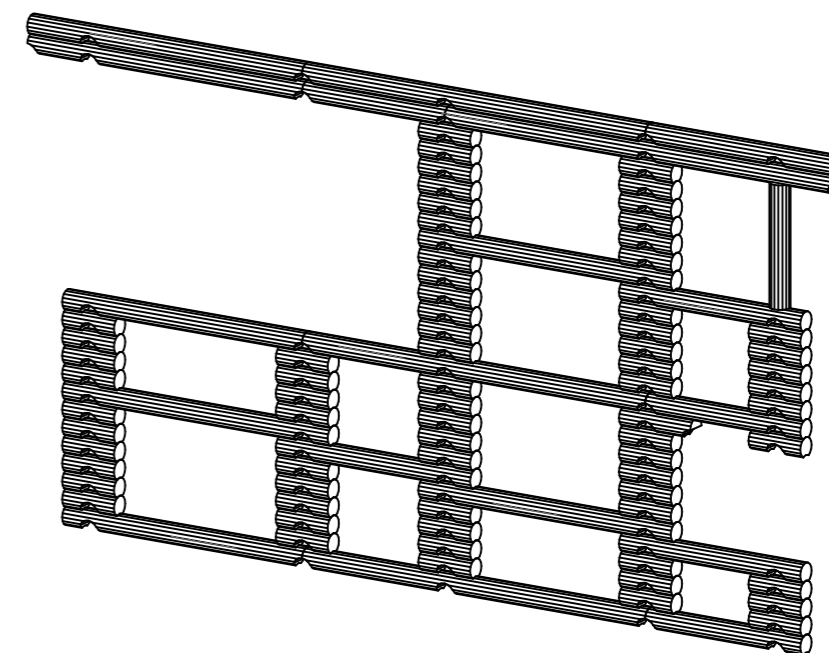

	ФИО	Подп.	Дата	Адрес			
ГАП				Наименование объекта	Стадия	Лист	Листов
ГИП					П	24	26
Архитектор							
Проверил							
Права	Никифорова И.Г.						
Заказчик				Спецификация по оси В			

По оси Г

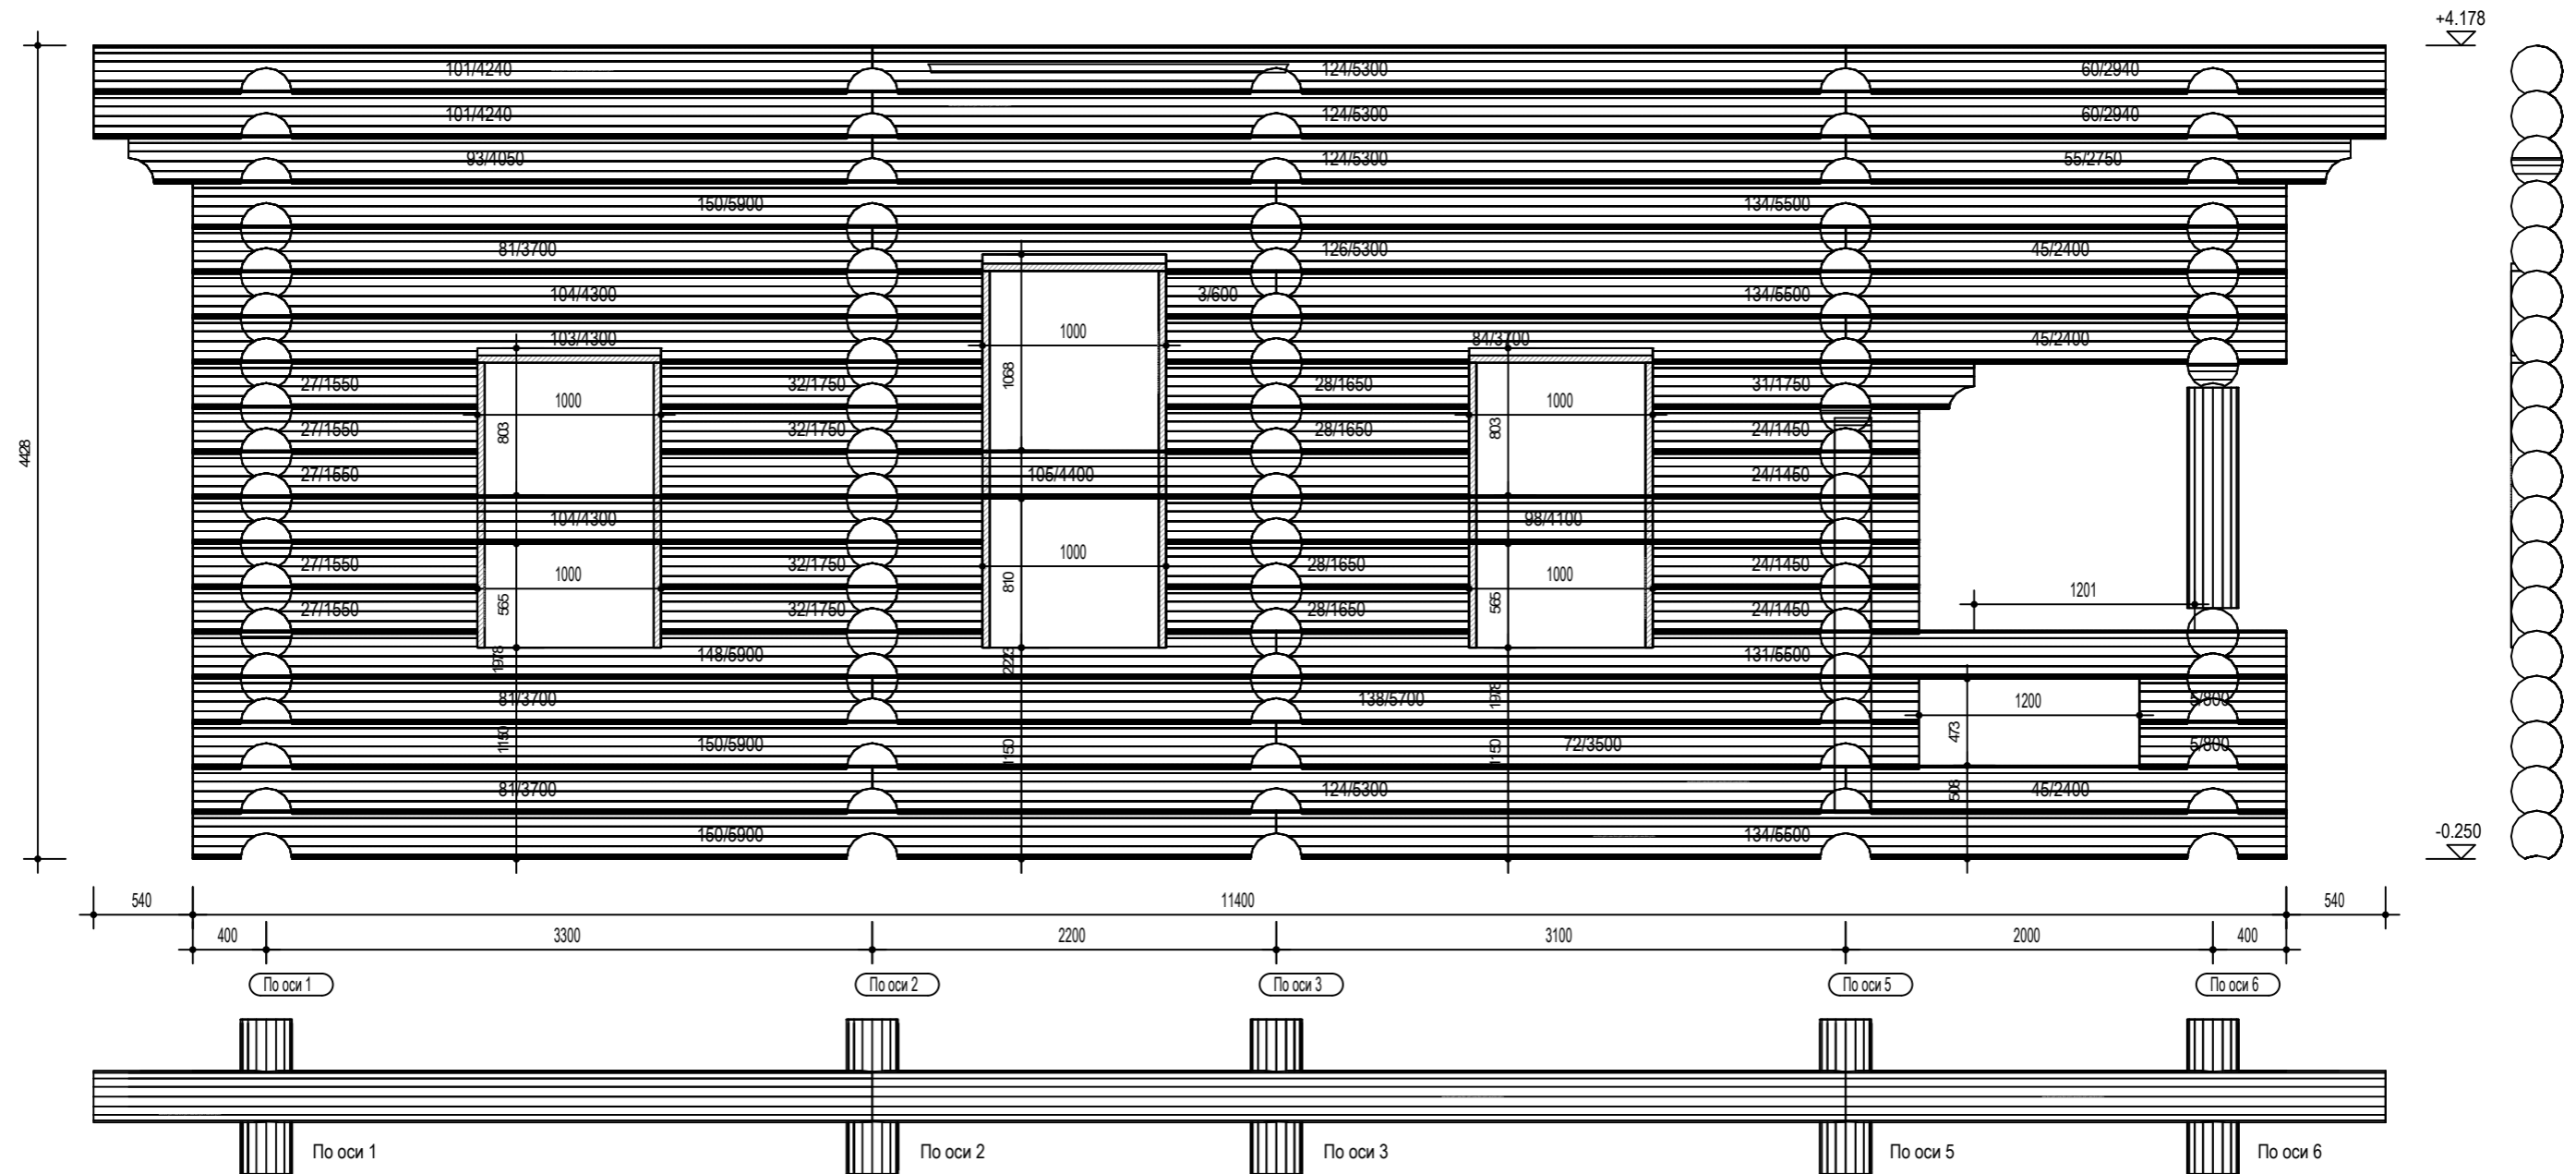


Подкладочная доска 50 мм на отметке фундамента (-300 мм) условно не показана.
 Размеры проёмов показаны с учётом установленной обсадной доски 40 мм.

	ФИО	Подп.	Дата	Адрес		
ГАП				Наименование объекта		
ГИП						
Архитектор				Стадия	Лист	Листов
Проверил				П	25	26
Права	Никифорова И.Г.			По оси Г		
Заказчик						




СПЕЦИФИКАЦИЯ		Наименование	КОЛ-ВО	Высота фактическая	Ширина фактическая	Длина фактическая	Общий V заготовок
№ СП	Блок						
3	По оси Г	Бревно	1	263	280	600	0,037
24	По оси Г	Бревно	4	263	280	1450	0,357
27	По оси Г	Бревно	5	263	280	1550	0,477
28	По оси Г	Бревно	4	263	280	1650	0,406
31	По оси Г	Бревно	1	263	280	1750	0,108
32	По оси Г	Бревно	4	263	280	1750	0,431
72	По оси Г	Бревно	1	263	280	3500	0,216
84	По оси Г	Бревно	1	263	280	3700	0,228
98	По оси Г	Бревно	1	263	280	4100	0,252
103	По оси Г	Бревно	1	263	280	4300	0,265
104	По оси Г	Бревно	2	263	280	4300	0,530
105	По оси Г	Бревно	1	263	280	4400	0,271
126	По оси Г	Бревно	1	263	280	5300	0,326
131	По оси Г	Бревно	1	263	280	5500	0,339
138	По оси Г	Бревно	1	263	280	5700	0,351
148	По оси Г	Бревно	1	263	280	5900	0,363
191	По оси Г	Обсада	2	200	40	2050	0,033

Расположение стены в плане здания
(стрелкой показано направление взгляда)

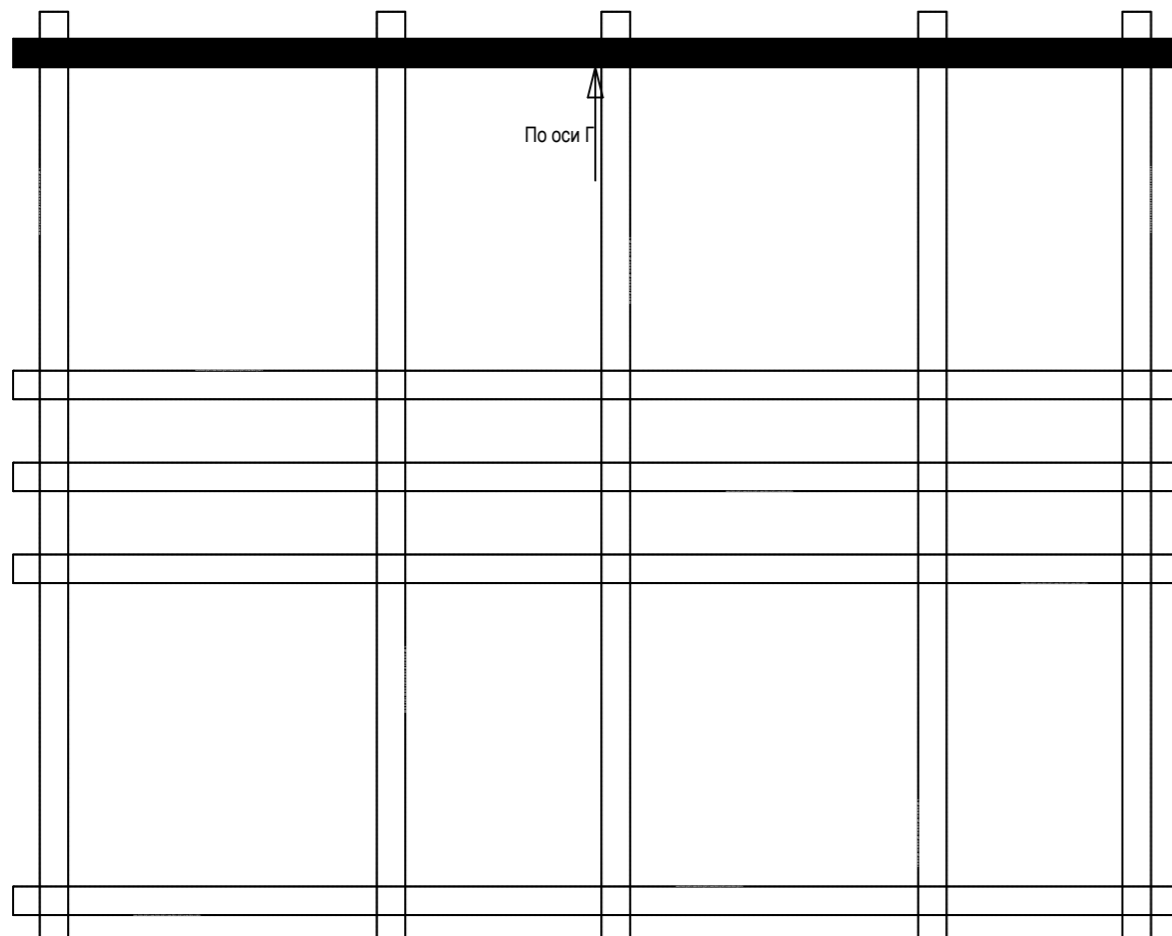

АксонOMETрическ 8 й вид стены

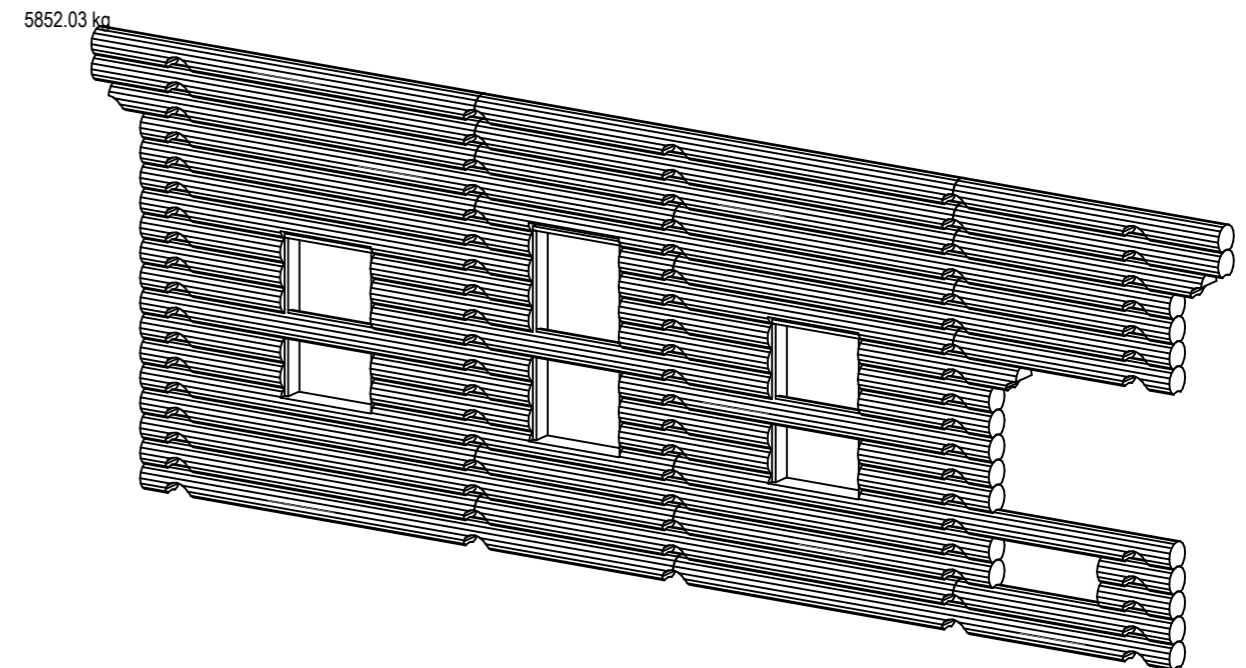

	ФИО	Подп.	Дата	Адрес			
ГАП				Наименование объекта	Стадия	Лист	Листов
ГИП					П	26	26
Архитектор							
Проверил				Спецификация по оси Г			
Права	Никифорова И.Г.						
Заказчик							