

ООО "ДРЕВГРАД"

ПРОЕКТ

ИНДИВИДУАЛЬНЫЙ ЖИЛОЙ ДОМ

РАЗДЕЛ: АР - АРХИТЕКТУРНЫЕ РЕШЕНИЯ




Согласовано


Взам. инв. №

Подп. и дата

Инв. № подл.


	ФИО	Подп.	Дата	Адрес			
ГАП				Индивидуальный жилой дом	Стадия	Лист	Листов
ГИП					П	12	19
Архитектор							
Проверил							
Права	Никифорова И.Г.			Аксонметрические изображения			
Заказчик							

Фасад в осях А-И

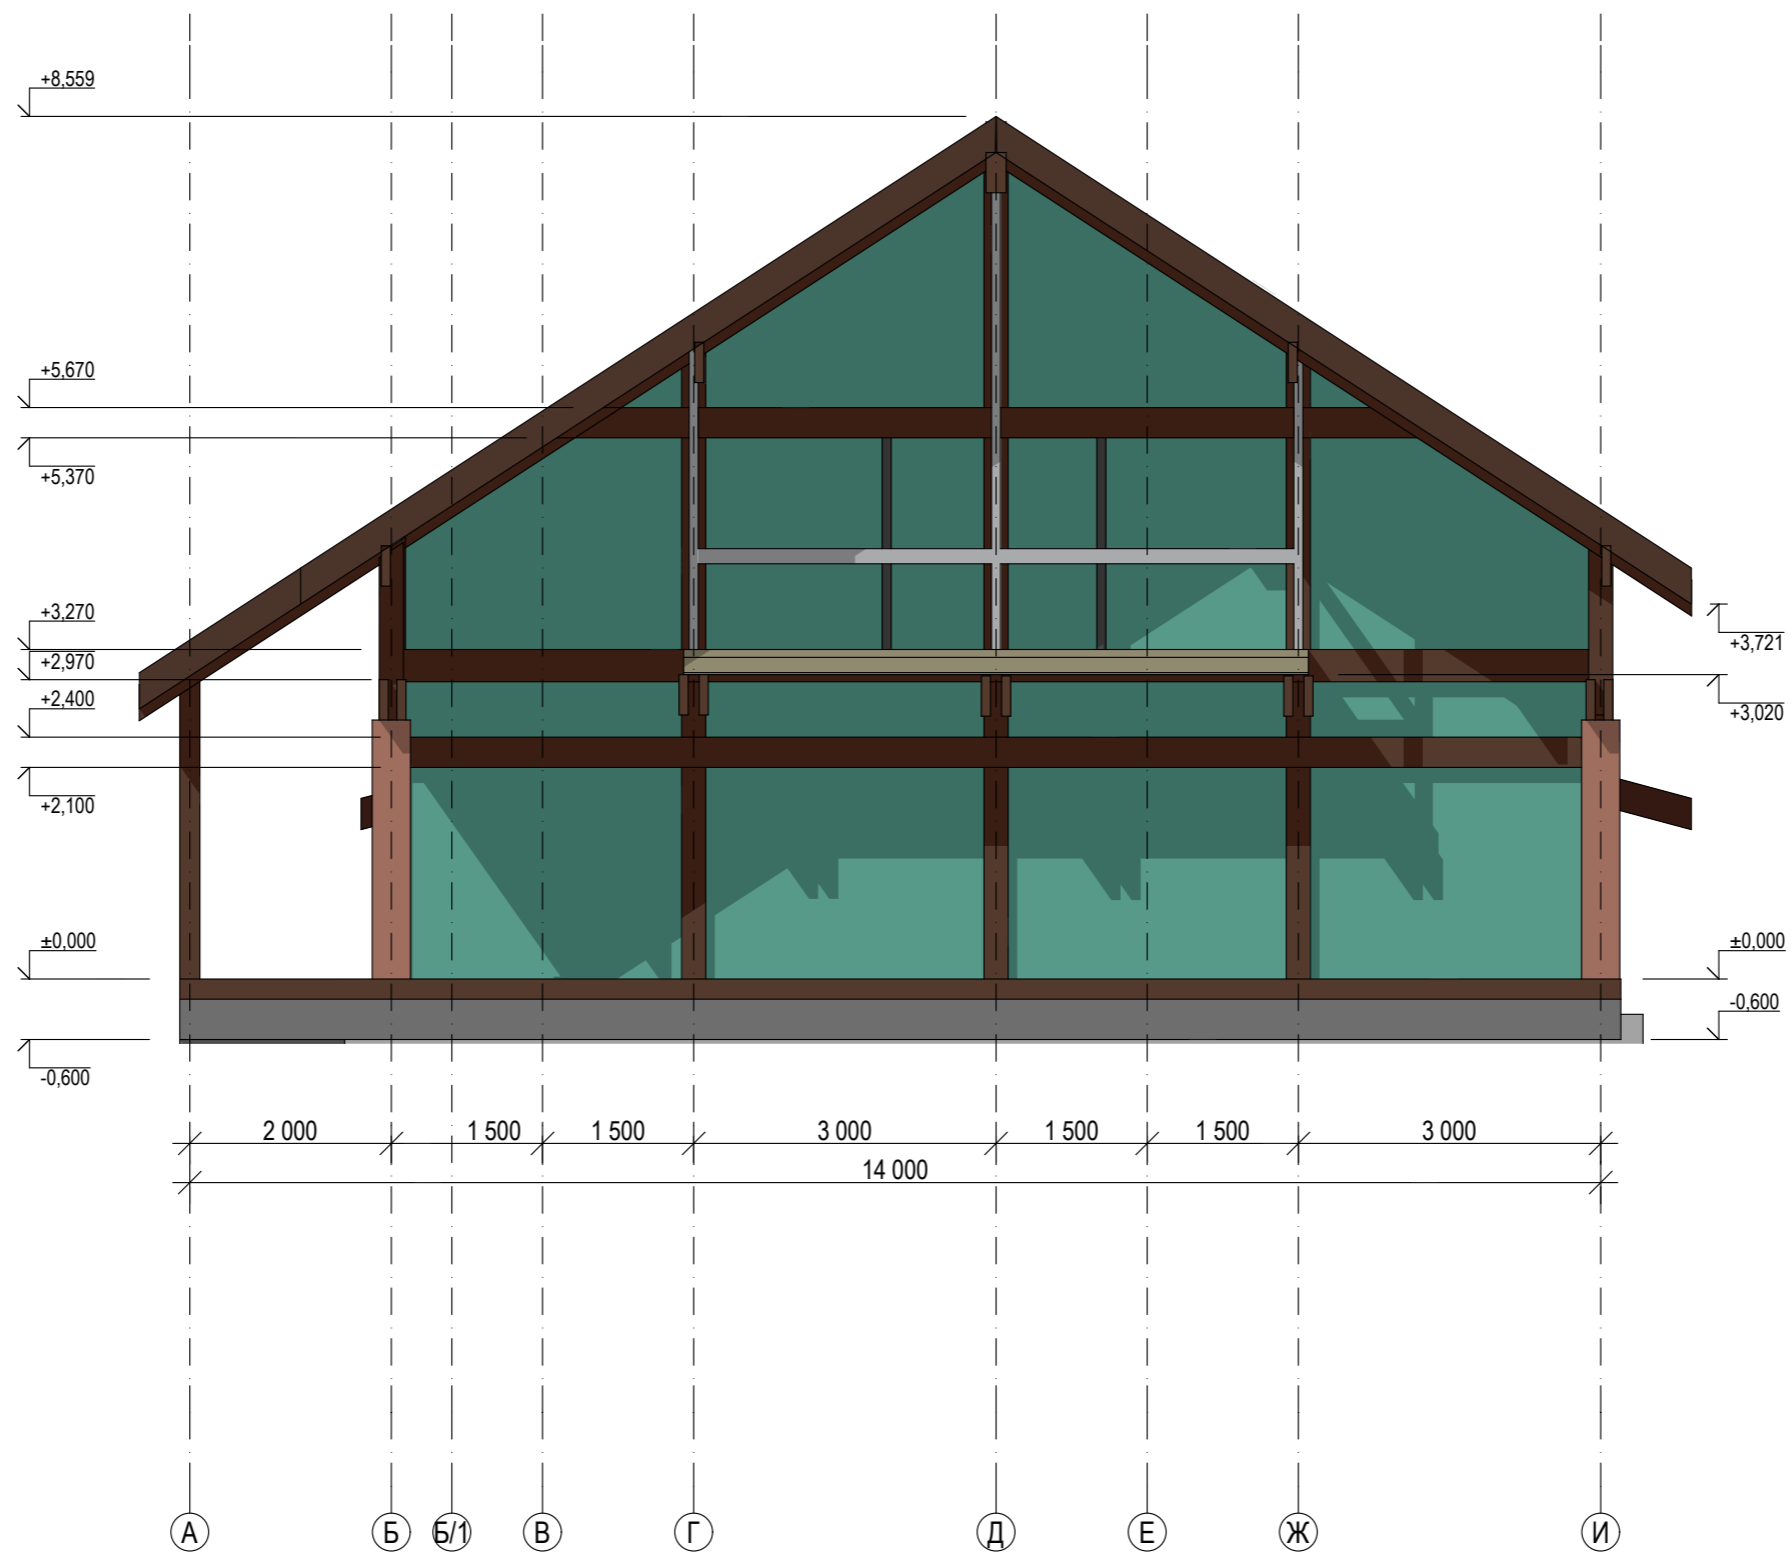

Согласовано


Инт. № подл.	Подп. и дата	Взам. инв. №

	ФИО	Подп.	Дата	Адрес			
ГАП				Индивидуальный жилой дом	Стадия	Лист	Листов
ГИП					П	04	19
Архитектор				Фасад в осях А-И М 1:75			
Проверил							
Заказчик	Никифорова И.Г.						



	Ф.И.О.	Подп.	Дата	Адрес			
ГАП				Наименование проекта	Стадия	Лист	Листов
ГИП					РП	04	5
Архитектор							
Проверил							
Права	Никифорова И.Г.						
Заказчик				Фасад в осях А-П			


Фасад в осях 11-1

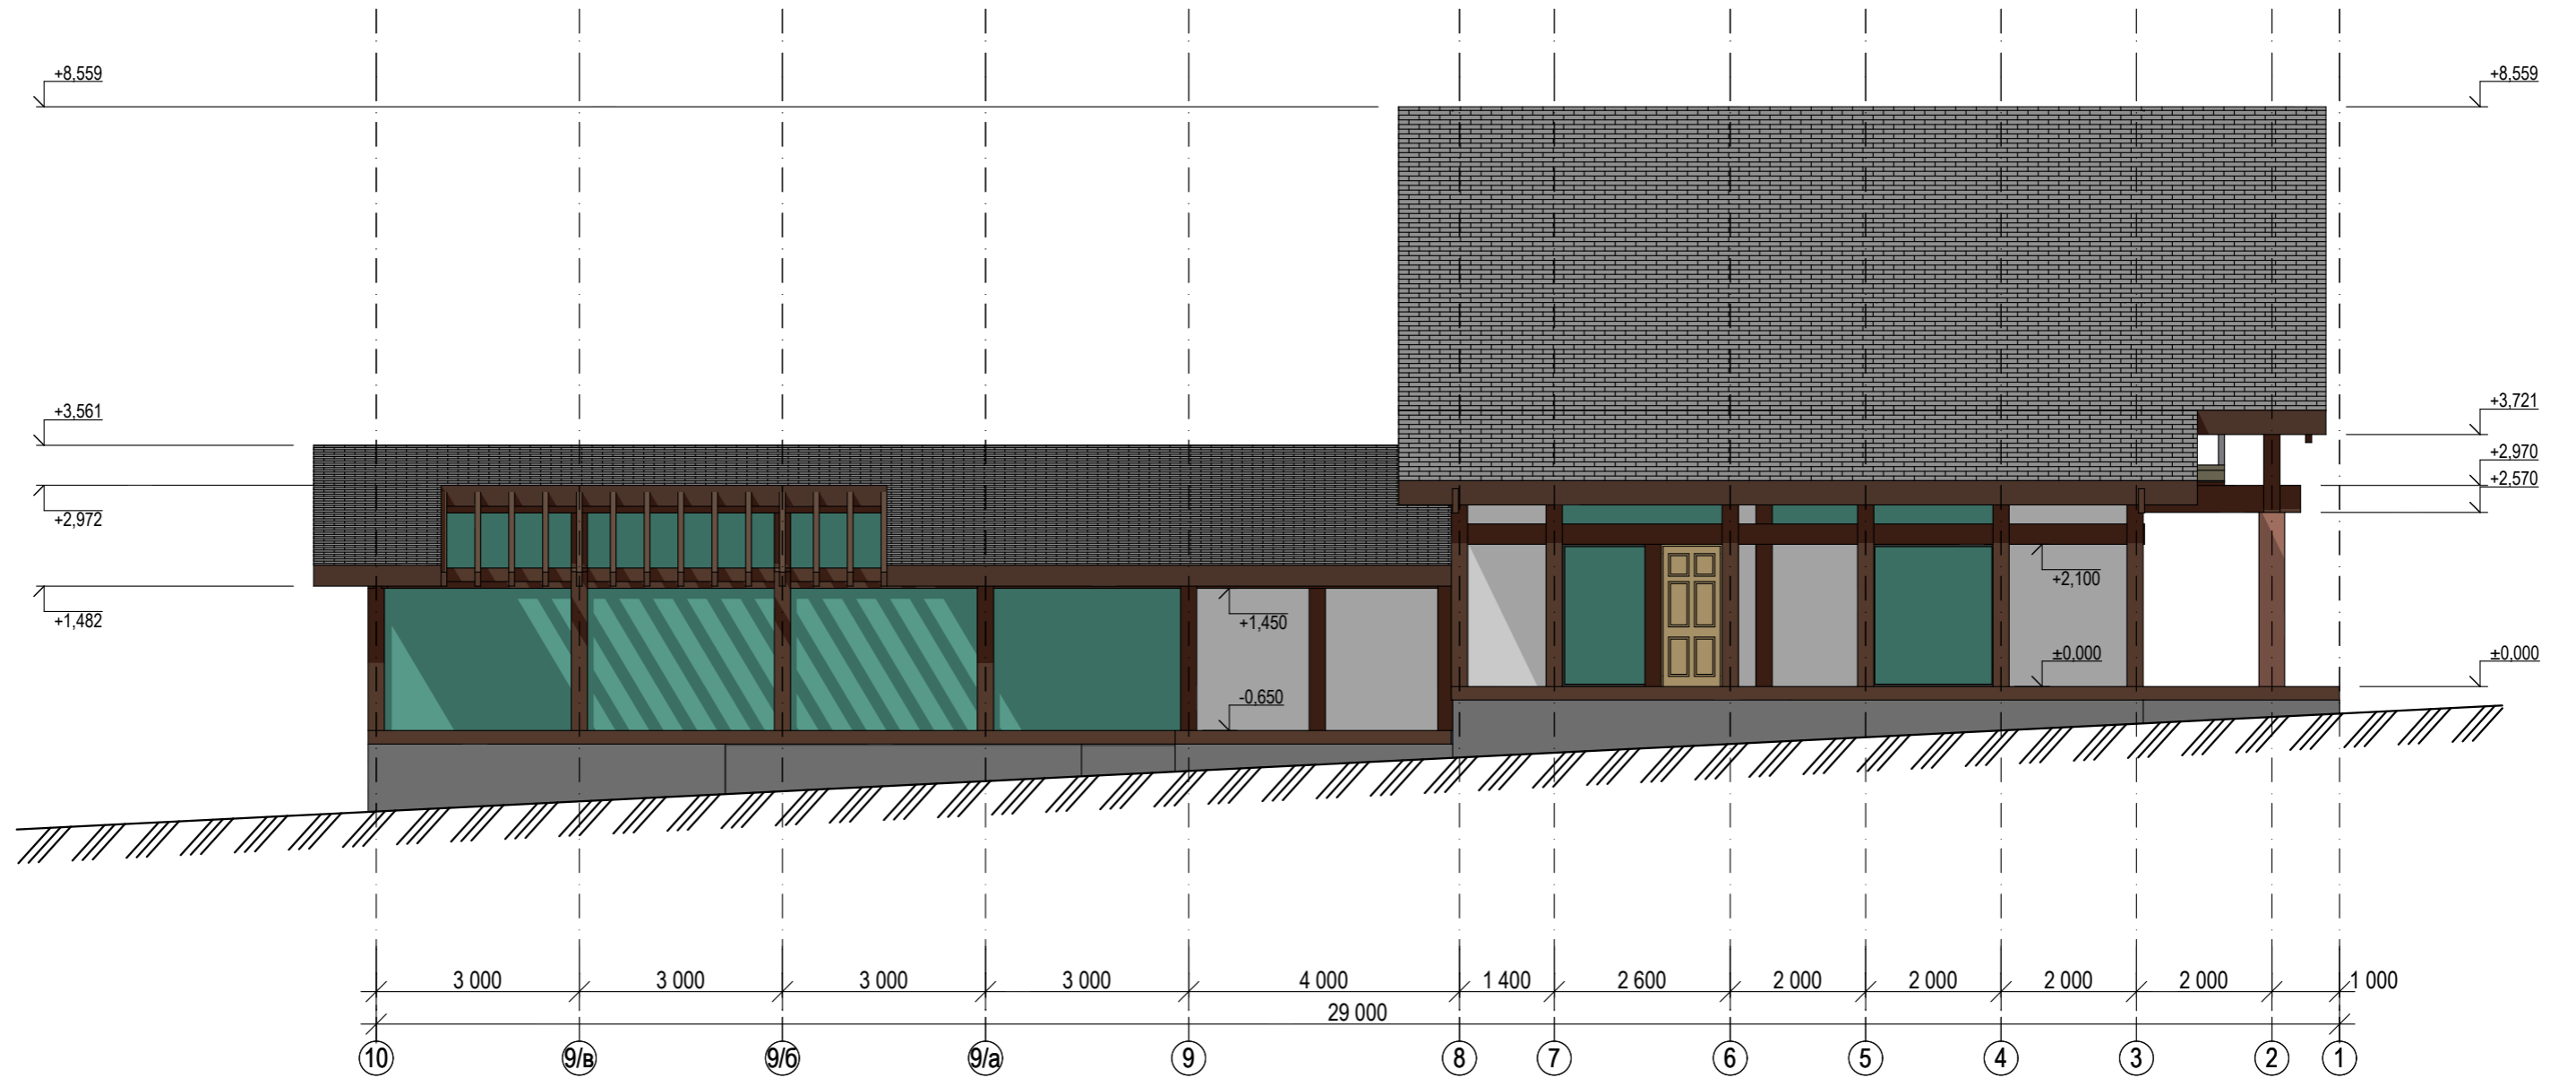

Согласовано


Инов. № подл.	Подп. и дата	Взам. инв. №

	ФИО	Подп.	Дата	Адрес			
ГАП				Индивидуальный жилой дом	Стадия	Лист	Листов
ГИП					П	05	19
Архитектор				Фасад в осях 11-1 М 1:100			
Проверил							
Заказчик	Никифорова И.Г.						

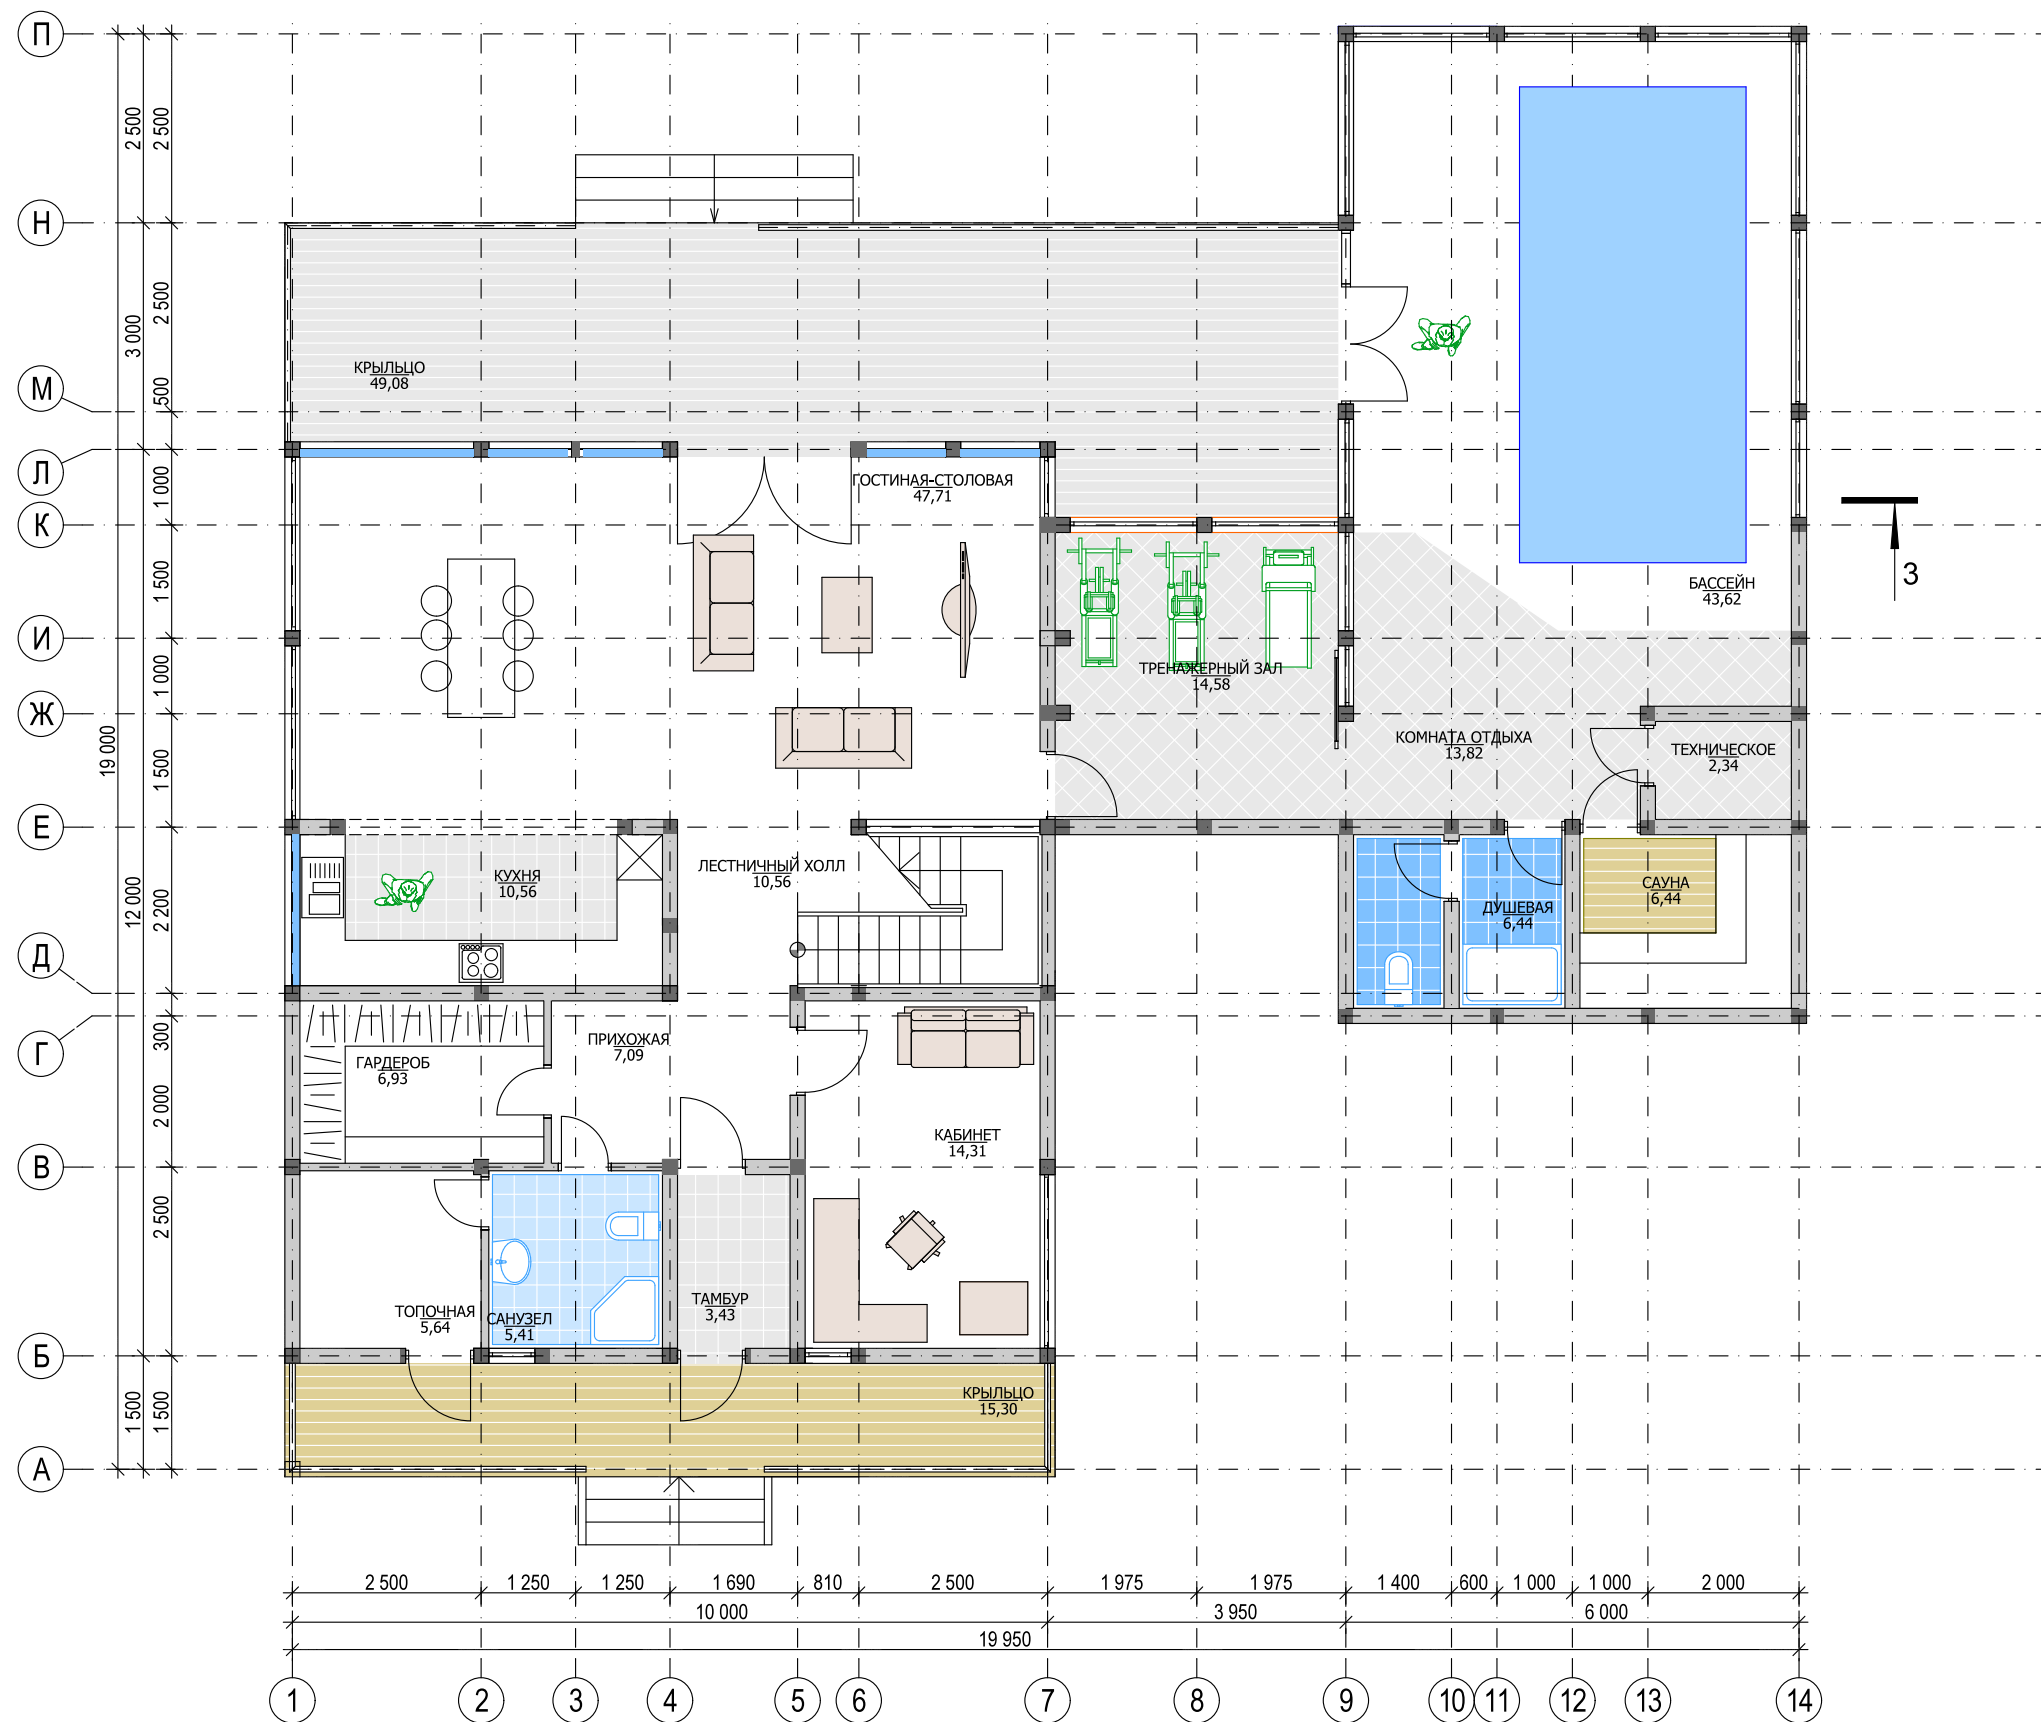

	Ф.И.О.	Подп.	Дата	Адрес			
ГАП				Наименование проекта	Стадия	Лист	Листов
ГИП					РП	05	5
Архитектор					План 1 этажа.		
Проверил							
Права	Никифорова И.Г.						
Заказчик							

План 2-го этажа

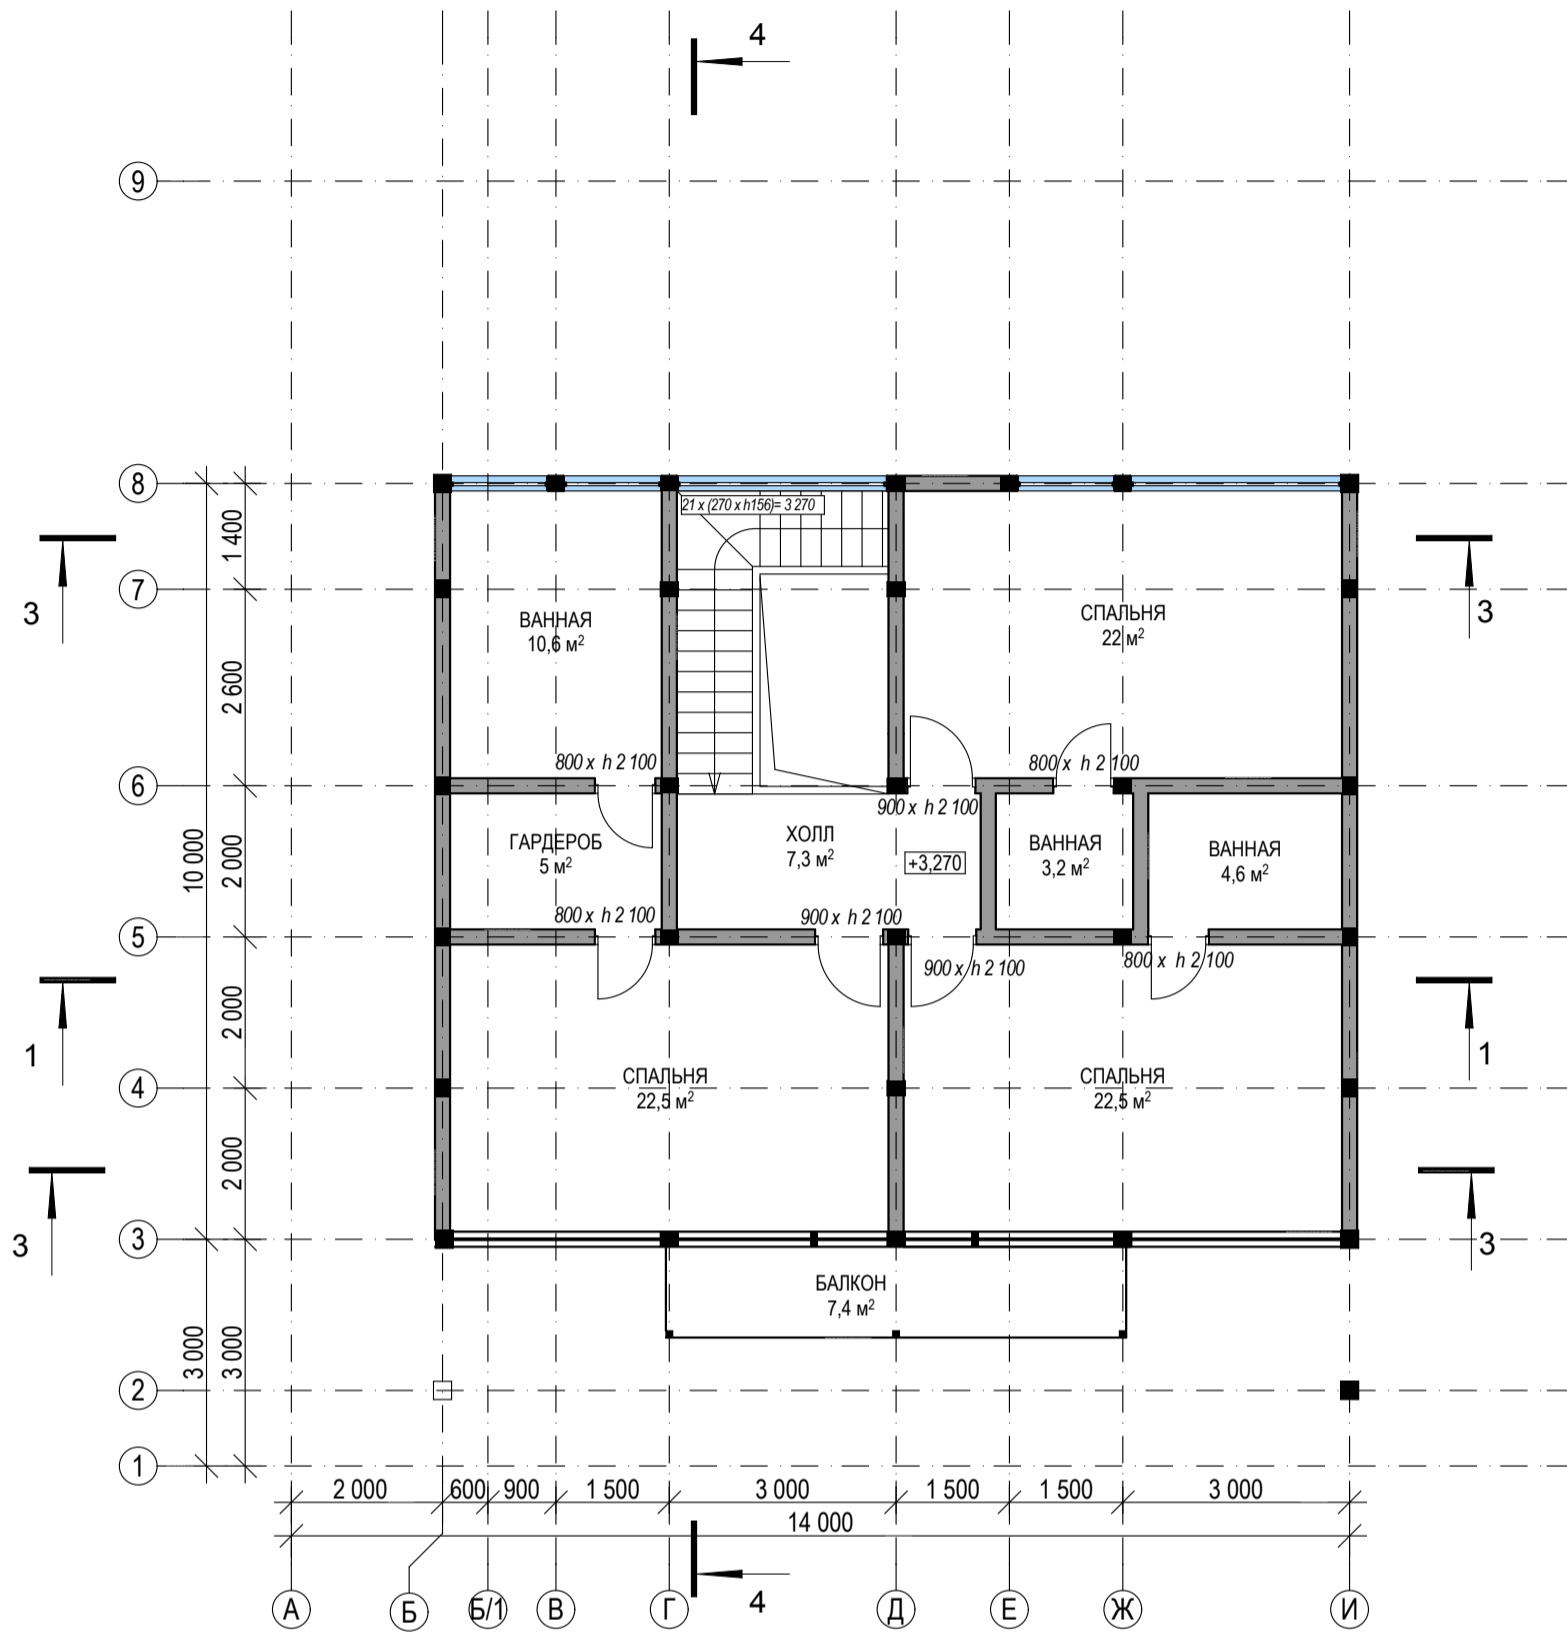


Экспликация 2-й этаж

№	Наименование	Площадь
13	СПАЛЬНЯ	22,5
14	ГАРДЕРОБ	5,0
15	ВАННАЯ	10,6
16	СПАЛЬНЯ	22,5
17	ВАННАЯ	4,6
18	ХОЛЛ	16,2
19	СПАЛЬНЯ	24,1
20	ВАННАЯ	3,9
21	БАЛКОН	7,4
		116,8 м²

Согласовано			
Инов. № подл.	Подп. и дата	Взам. инв. №	

	ФИО	Подп.	Дата	Адрес		
ГАП				Индивидуальный жилой дом		
ГИП						
Архитектор						
Проверил						
Права	Никифорова И.Г.					
Заказчик				План 2 этажа М 1:100		
				Стадия	Лист	Листов
				П	02	19


План цокольного этажа

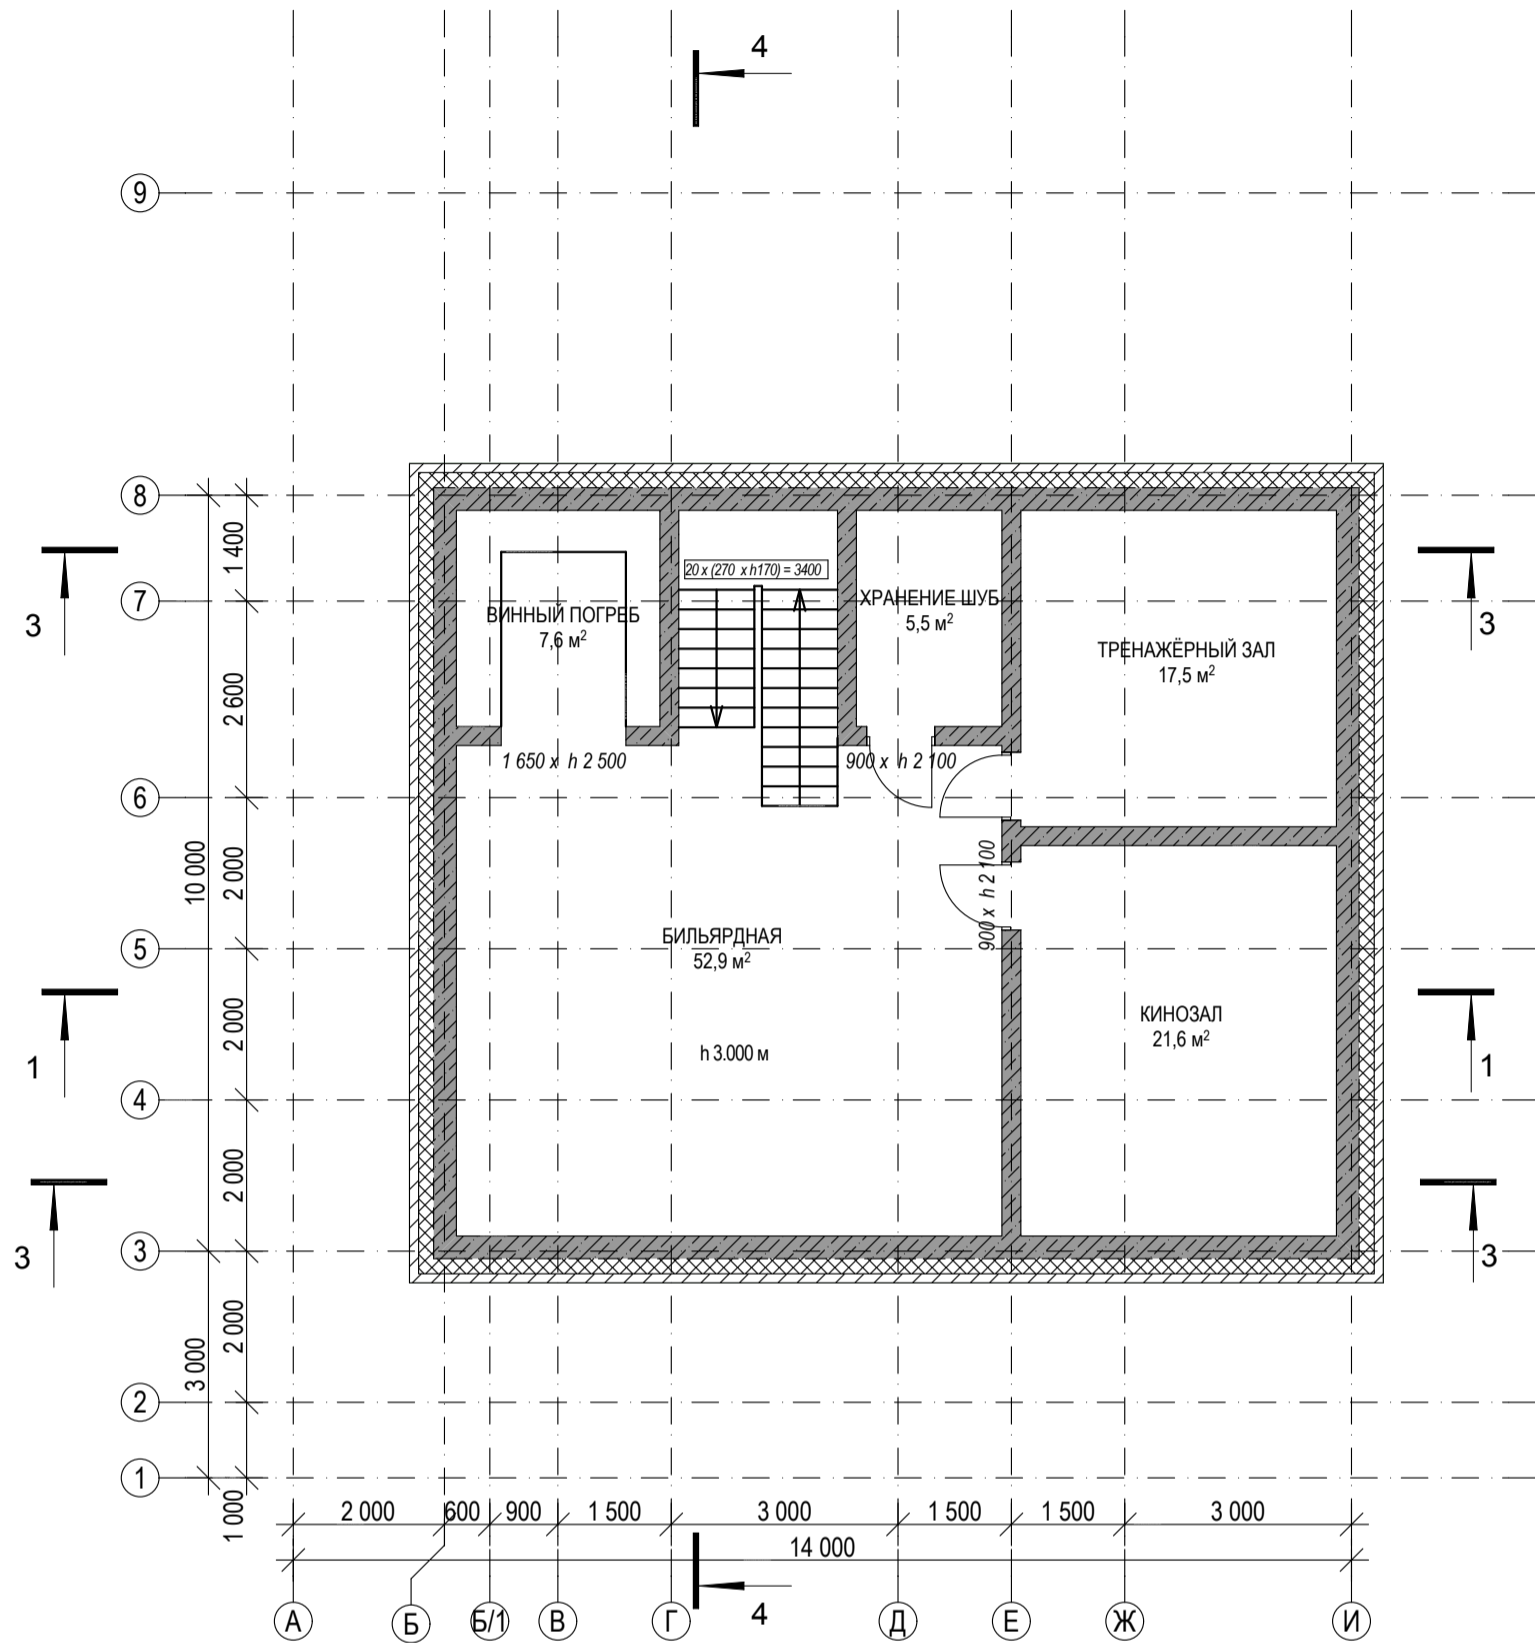



Экспликация цокольного этажа

№	Наименование	Площадь
22	БИЛЬЯРДНАЯ	51,5
23	КИНОЗАЛ	20,6
24	ВИННЫЙ ПОГРЕБ	7,0
25	ТРЕНАЖЁРНЫЙ ЗАЛ	16,6
25	ХРАНЕНИЕ ШУБ	5,3
		101,0 м²


Согласовано			
Инов. № подл.	Подп. и дата	Взам. инв. №	

	ФИО	Подп.	Дата	Адрес			
ГАП				Индивидуальный жилой дом			
ГИП							
Архитектор				План цокольного этажа	Стадия	Лист	Листов
Проверил					П	03	19
Права	Никифорова И.Г.			М 1:100			
Заказчик							

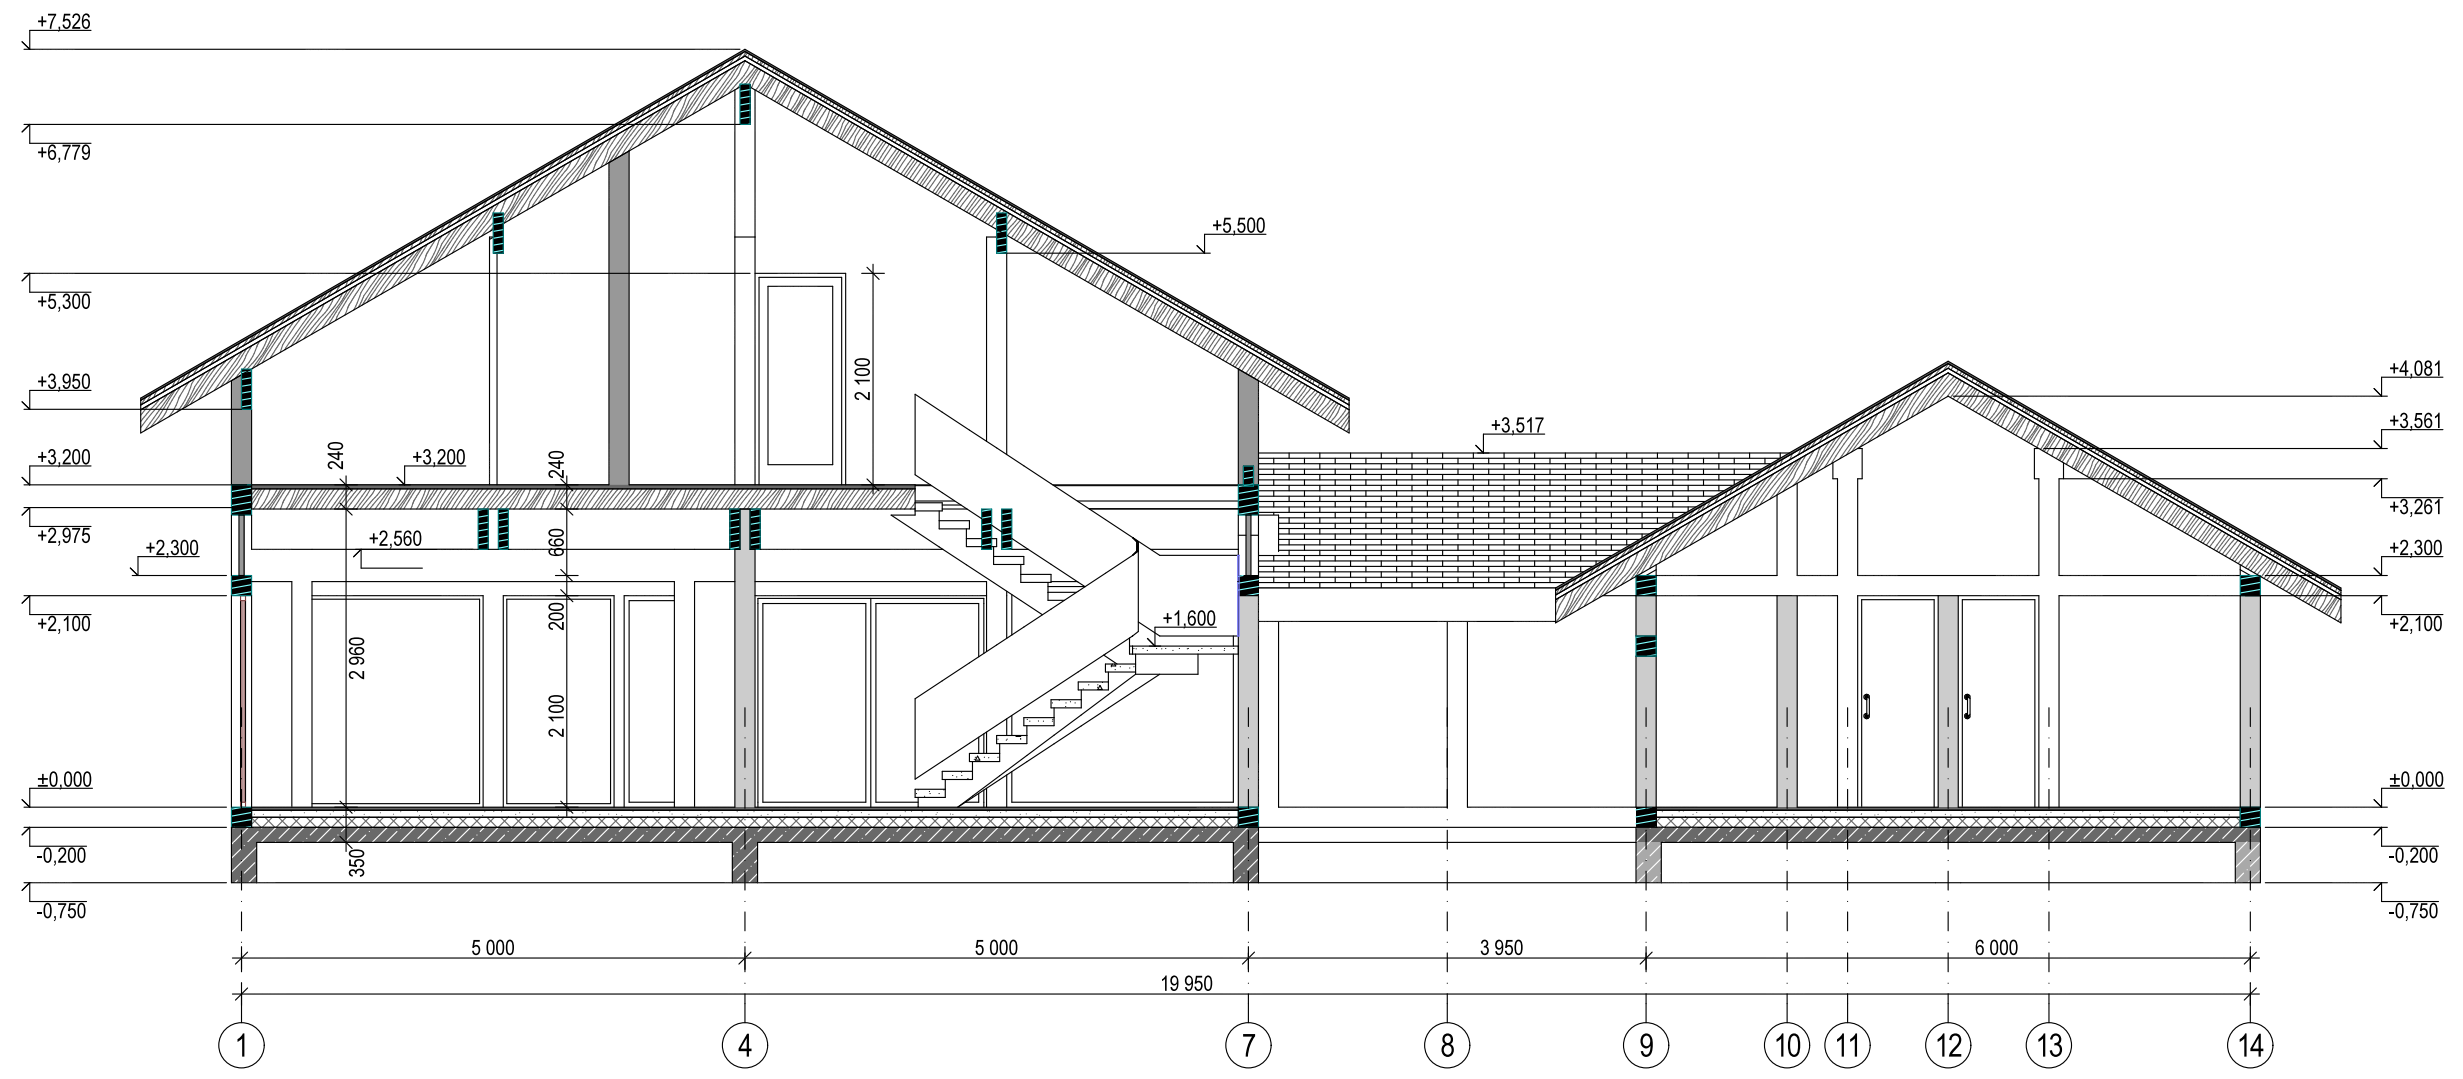

	Ф.И.О.	Подп.	Дата	Адрес			
ГАП				Наименование проекта	Стадия	Лист	Листов
ГИП					РП	07	5
Архитектор					Разрез 1-1		
Проверил							
Права	Никифорова И.Г.						
Заказчик							


Разрез 4-4

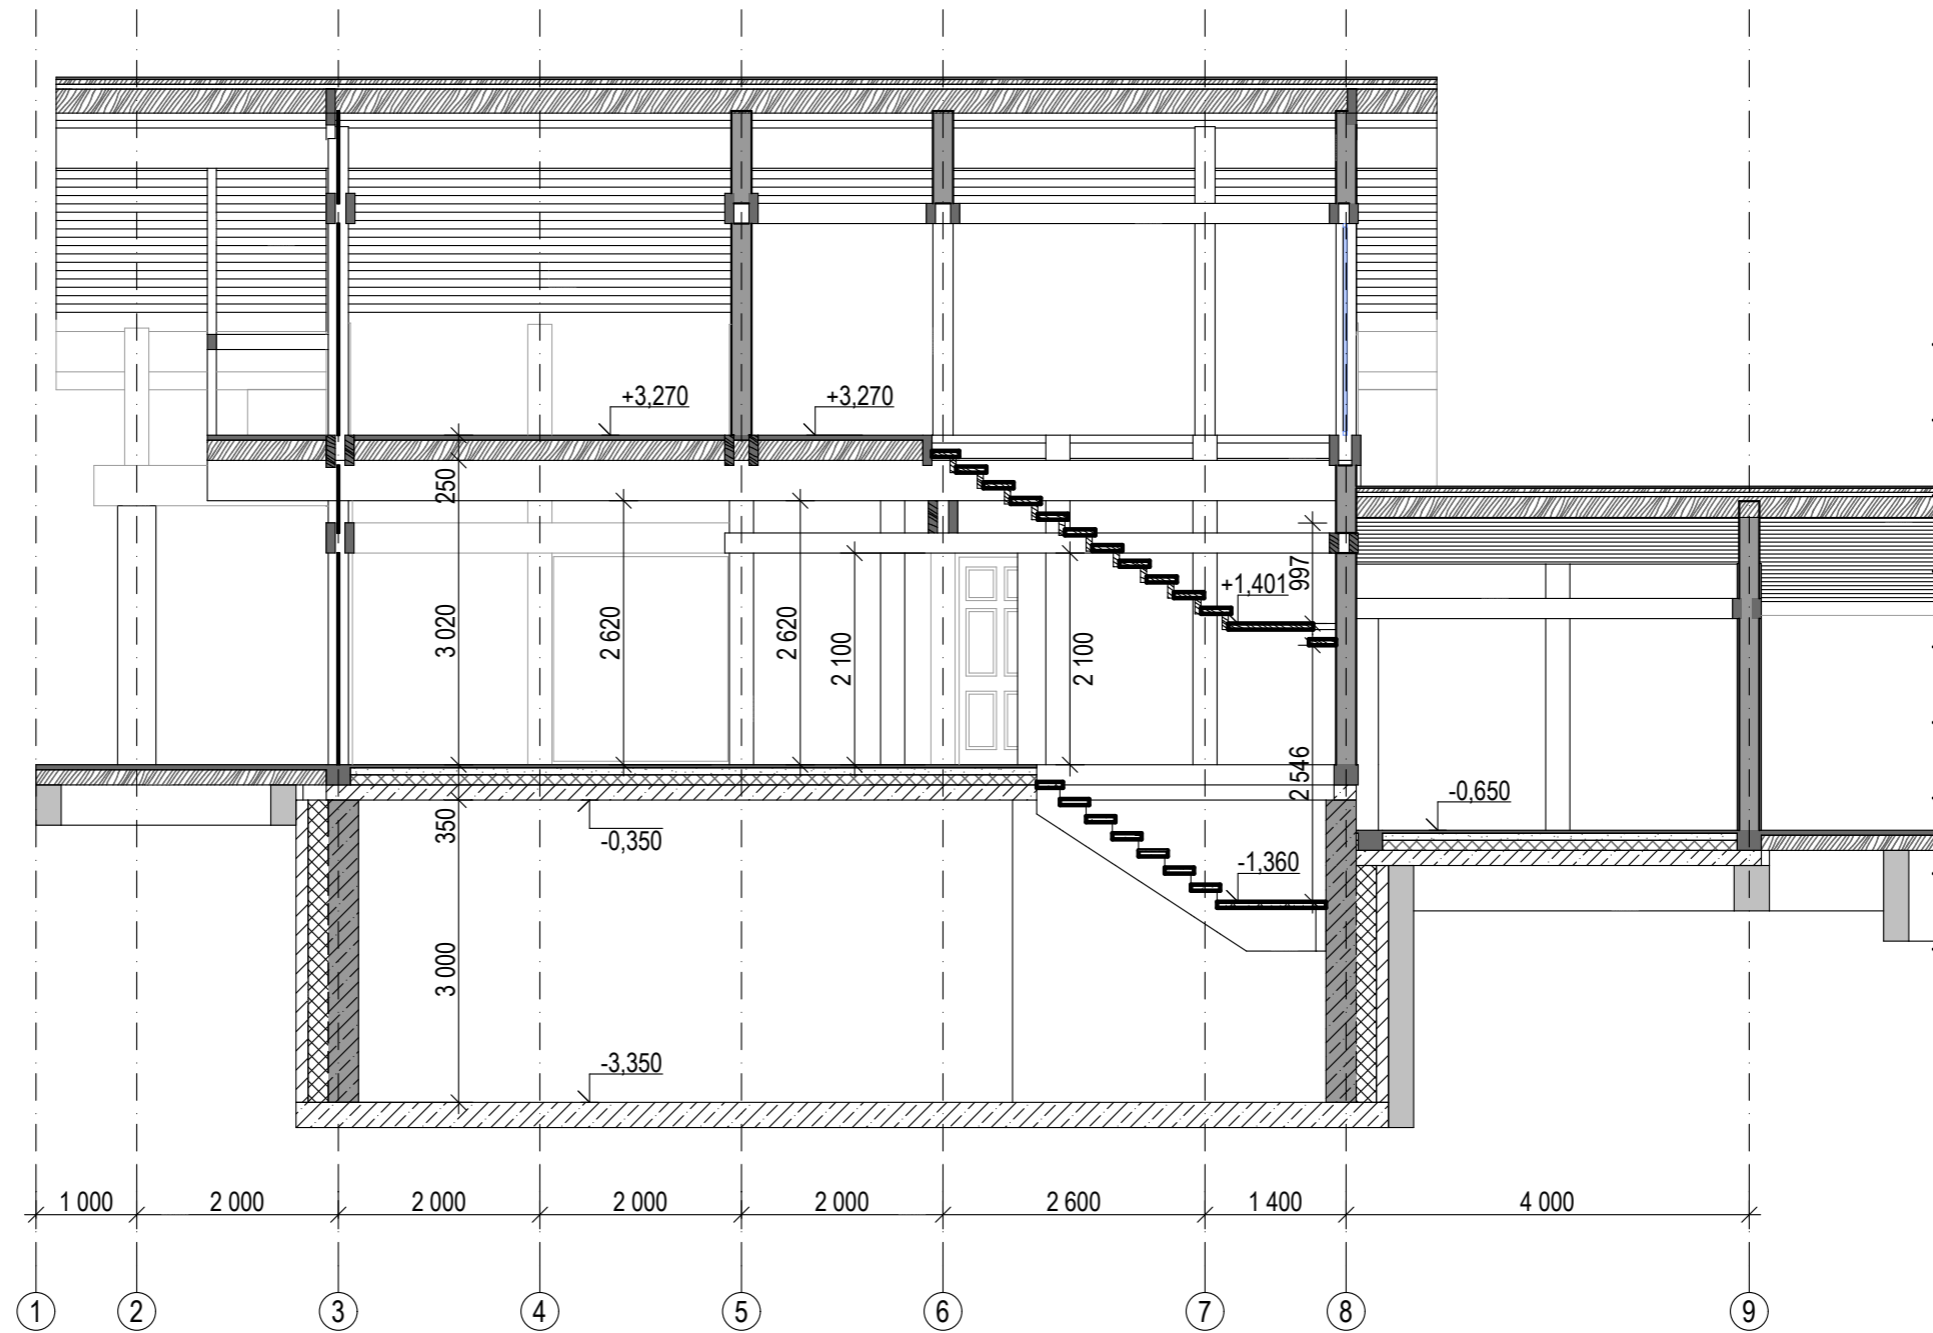


Согласовано

Инов. № подл.	Подп. и дата	Взам. инв. №

	ФИО	Подп.	Дата	Адрес			
ГАП				Индивидуальный жилой дом	Стадия	Лист	Листов
ГИП					П	11	19
Архитектор				Разрез 4-4 М 1:75			
Проверил							
Права	Никифорова И.Г.						
Заказчик							

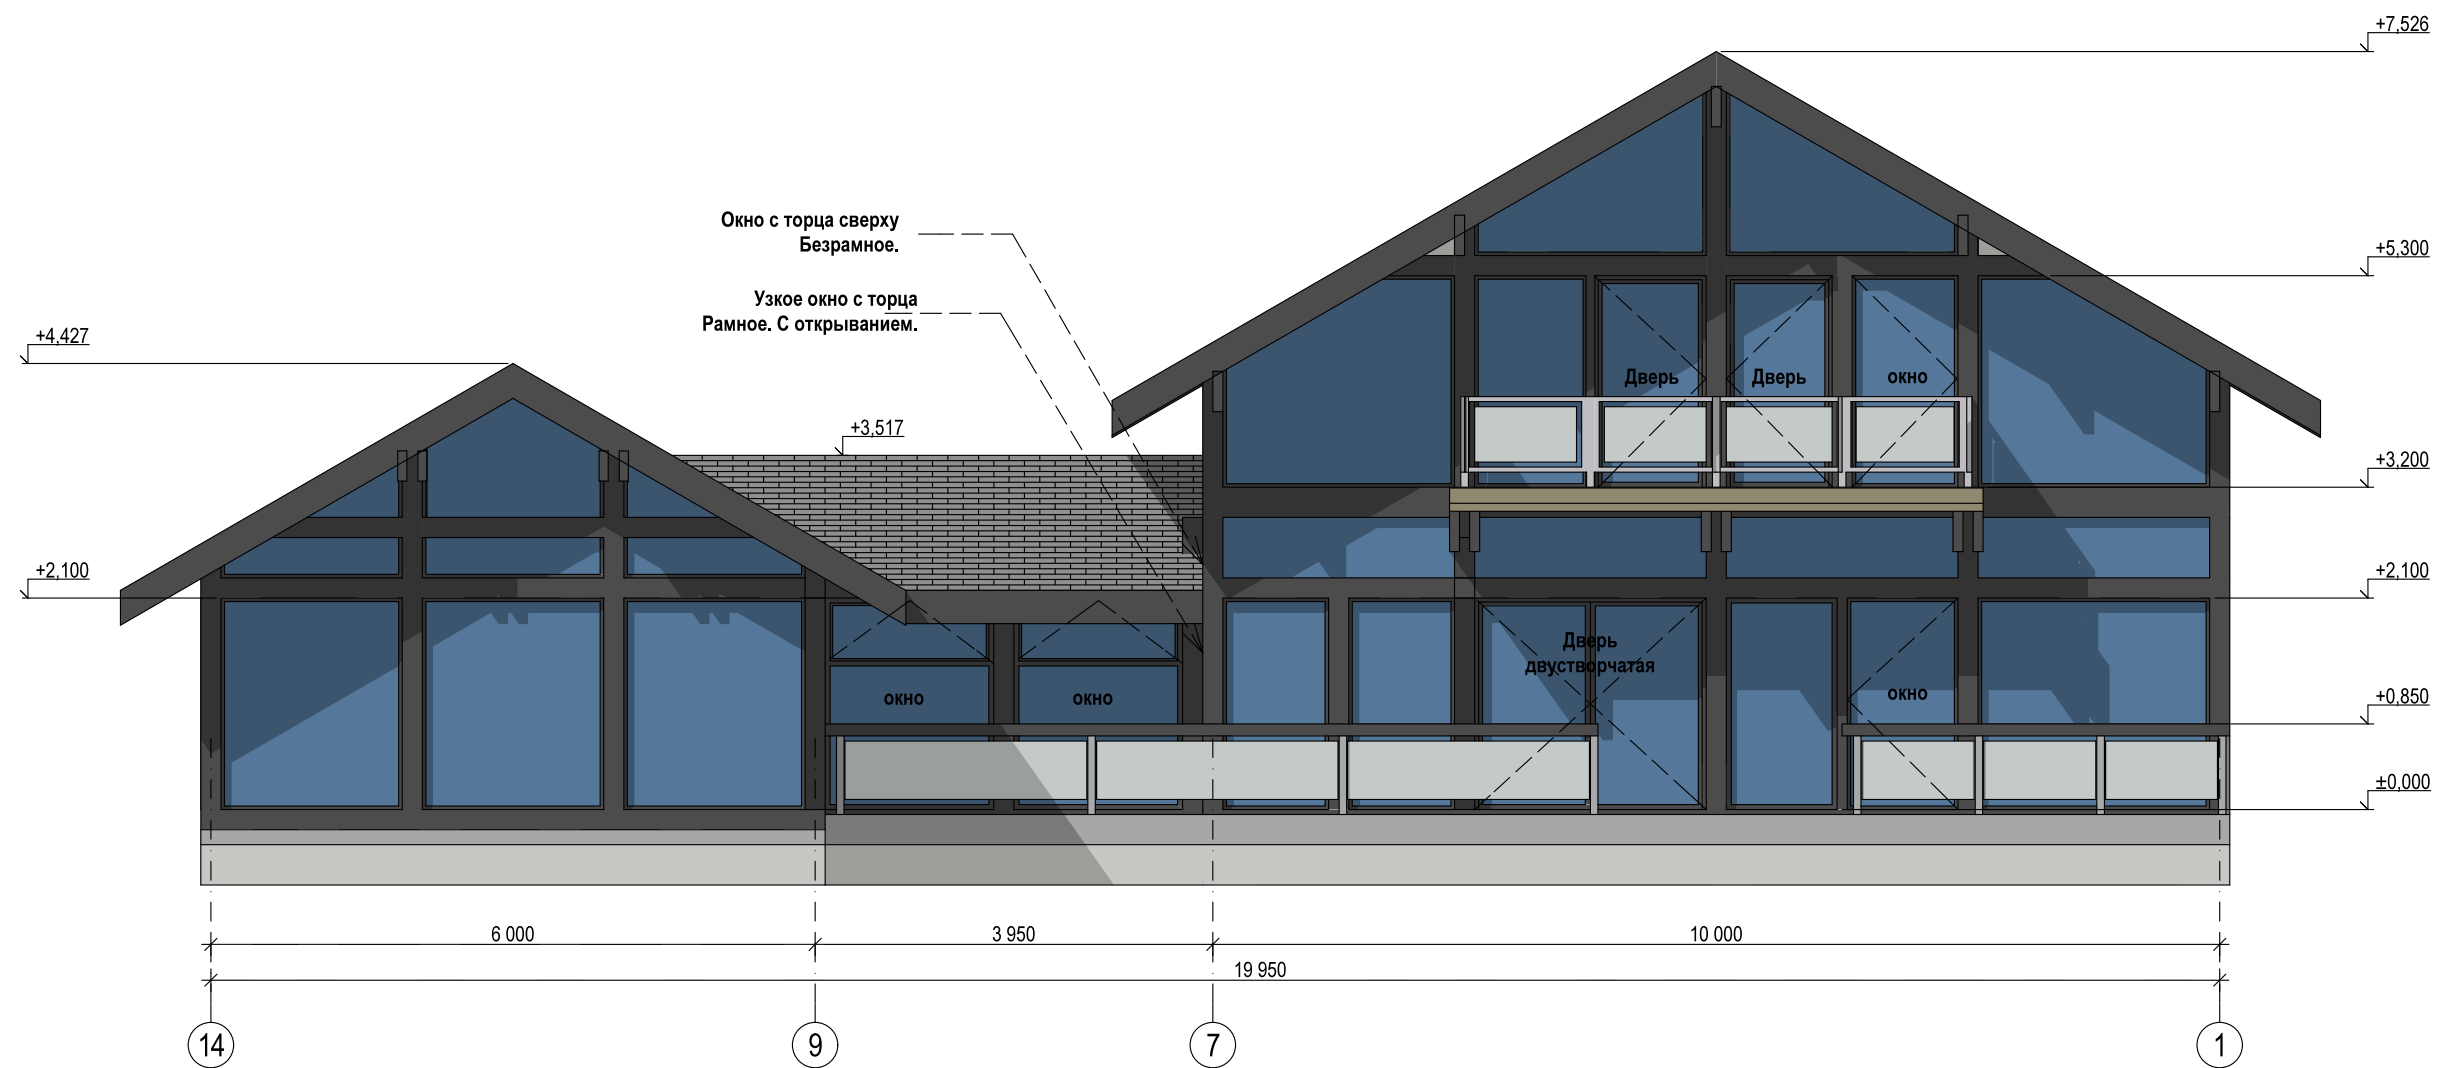

	Ф.И.О.	Подп.	Дата	Адрес			
ГАП				Наименование проекта	Стадия	Лист	Листов
ГИП					РП	03	5
Архитектор					Фасад в осях 14-1		
Проверил							
Права	Никифорова И.Г.						
Заказчик							

1. ВЕДОМОСТЬ БЕЗРАМНЫХ СТЕКЛОПАКЕТОВ

Стеклопакет: однокамерный (наружное стекло - закаленное, внутреннее стекло - триплекс)

№	Эскиз изделия	Эскиз проема	Размер Проема (мм)	Размер изделия (мм)	Кол-во (шт)	Примечание:
Примечание: 1. Эскизы стеклопакетов показаны с наружной стороны. 2. Размеры приведены как размеры изделия (не проема).						
СП-126 СП-127			1860 x 2040h	1890 x 2070h	2	Безрамный стеклопакет
СП-128			2720 x 2040h	2750 x 2070h	1	Безрамный стеклопакет
СП-129			1558 x 418h	1688 x 452h	1	Безрамный стеклопакет
СП-130			2720 x 1045h/1409H	2750 x 1071h/1440H	1	Безрамный стеклопакет
СП-131 СП-132 СП-133			2760 x 2040h	2790 x 2070h	3	Безрамный стеклопакет
СП-134			2760 x 2040h	2790 x 2070h	1	Безрамный стеклопакет
СП-135			1298b / 2740B x 1104h / 2040H	1318b / 2770B x 1127h / 2070H	1	Безрамный стеклопакет
СП-136			1298b / 2740B x 1104h / 2040H	1318b / 2770B x 1127h / 2070H	1	Безрамный стеклопакет
СП-137 СП-138			1755 x 2040h	1785 x 2070h	2	Безрамный стеклопакет
СП-139			713 x 463h	779 x 506h	1	Безрамный стеклопакет

1. ВЕДОМОСТЬ БЕЗРАМНЫХ СТЕКЛОПАКЕТОВ

Стеклопакет: однокамерный (наружное стекло - закаленное, внутреннее стекло - триплекс)

№	Эскиз изделия	Эскиз проема	Размер Проема (мм)	Размер изделия (мм)	Кол-во (шт)	Примечание:
Примечание: 1. Эскизы стеклопакетов показаны с наружной стороны. 2. Размеры приведены как размеры изделия (не проема).						
СП-140			713 x 463h	779 x 506h	1	Безрамный стеклопакет
СП-141			2760 x 619h/2411H	2790 x 642h/2454H	1	Безрамный стеклопакет
СП-142			2760 x 619h/2411H	2790 x 642h/2454H	1	Безрамный стеклопакет
СП-143			1298b / 2740B x 1104h / 2040H	1318b / 2770B x 1127h / 2070H	1	Безрамный стеклопакет
СП-144			1742b / 2760B x 1767h / 2040H	1758b / 2790B x 1794h / 2070H	1	Безрамный стеклопакет
СП-145			1260 x 1104h/1922H	1290 x 1127h/1965H	1	Безрамный стеклопакет
СП-146			940 x 2040h	970 x 2070h	1	Безрамный стеклопакет
СП-147			1860 x 482h/980H	1890 x 509h/1015H	1	Безрамный стеклопакет

Согласовано


Взам. инв. №

Подп. и дата

Инв. № подл.

ГАП	ФИО	Подп.	Дата	Адрес		
ГИП				Индивидуальный жилой дом		
Архитектор						
Проверил				Стадия	Лист	Листов
Права	Никифорова И.Г.			П	16	19
Заказчик				Ведомость заполнения оконных проемов (2)		

План кровли в осях 1-8

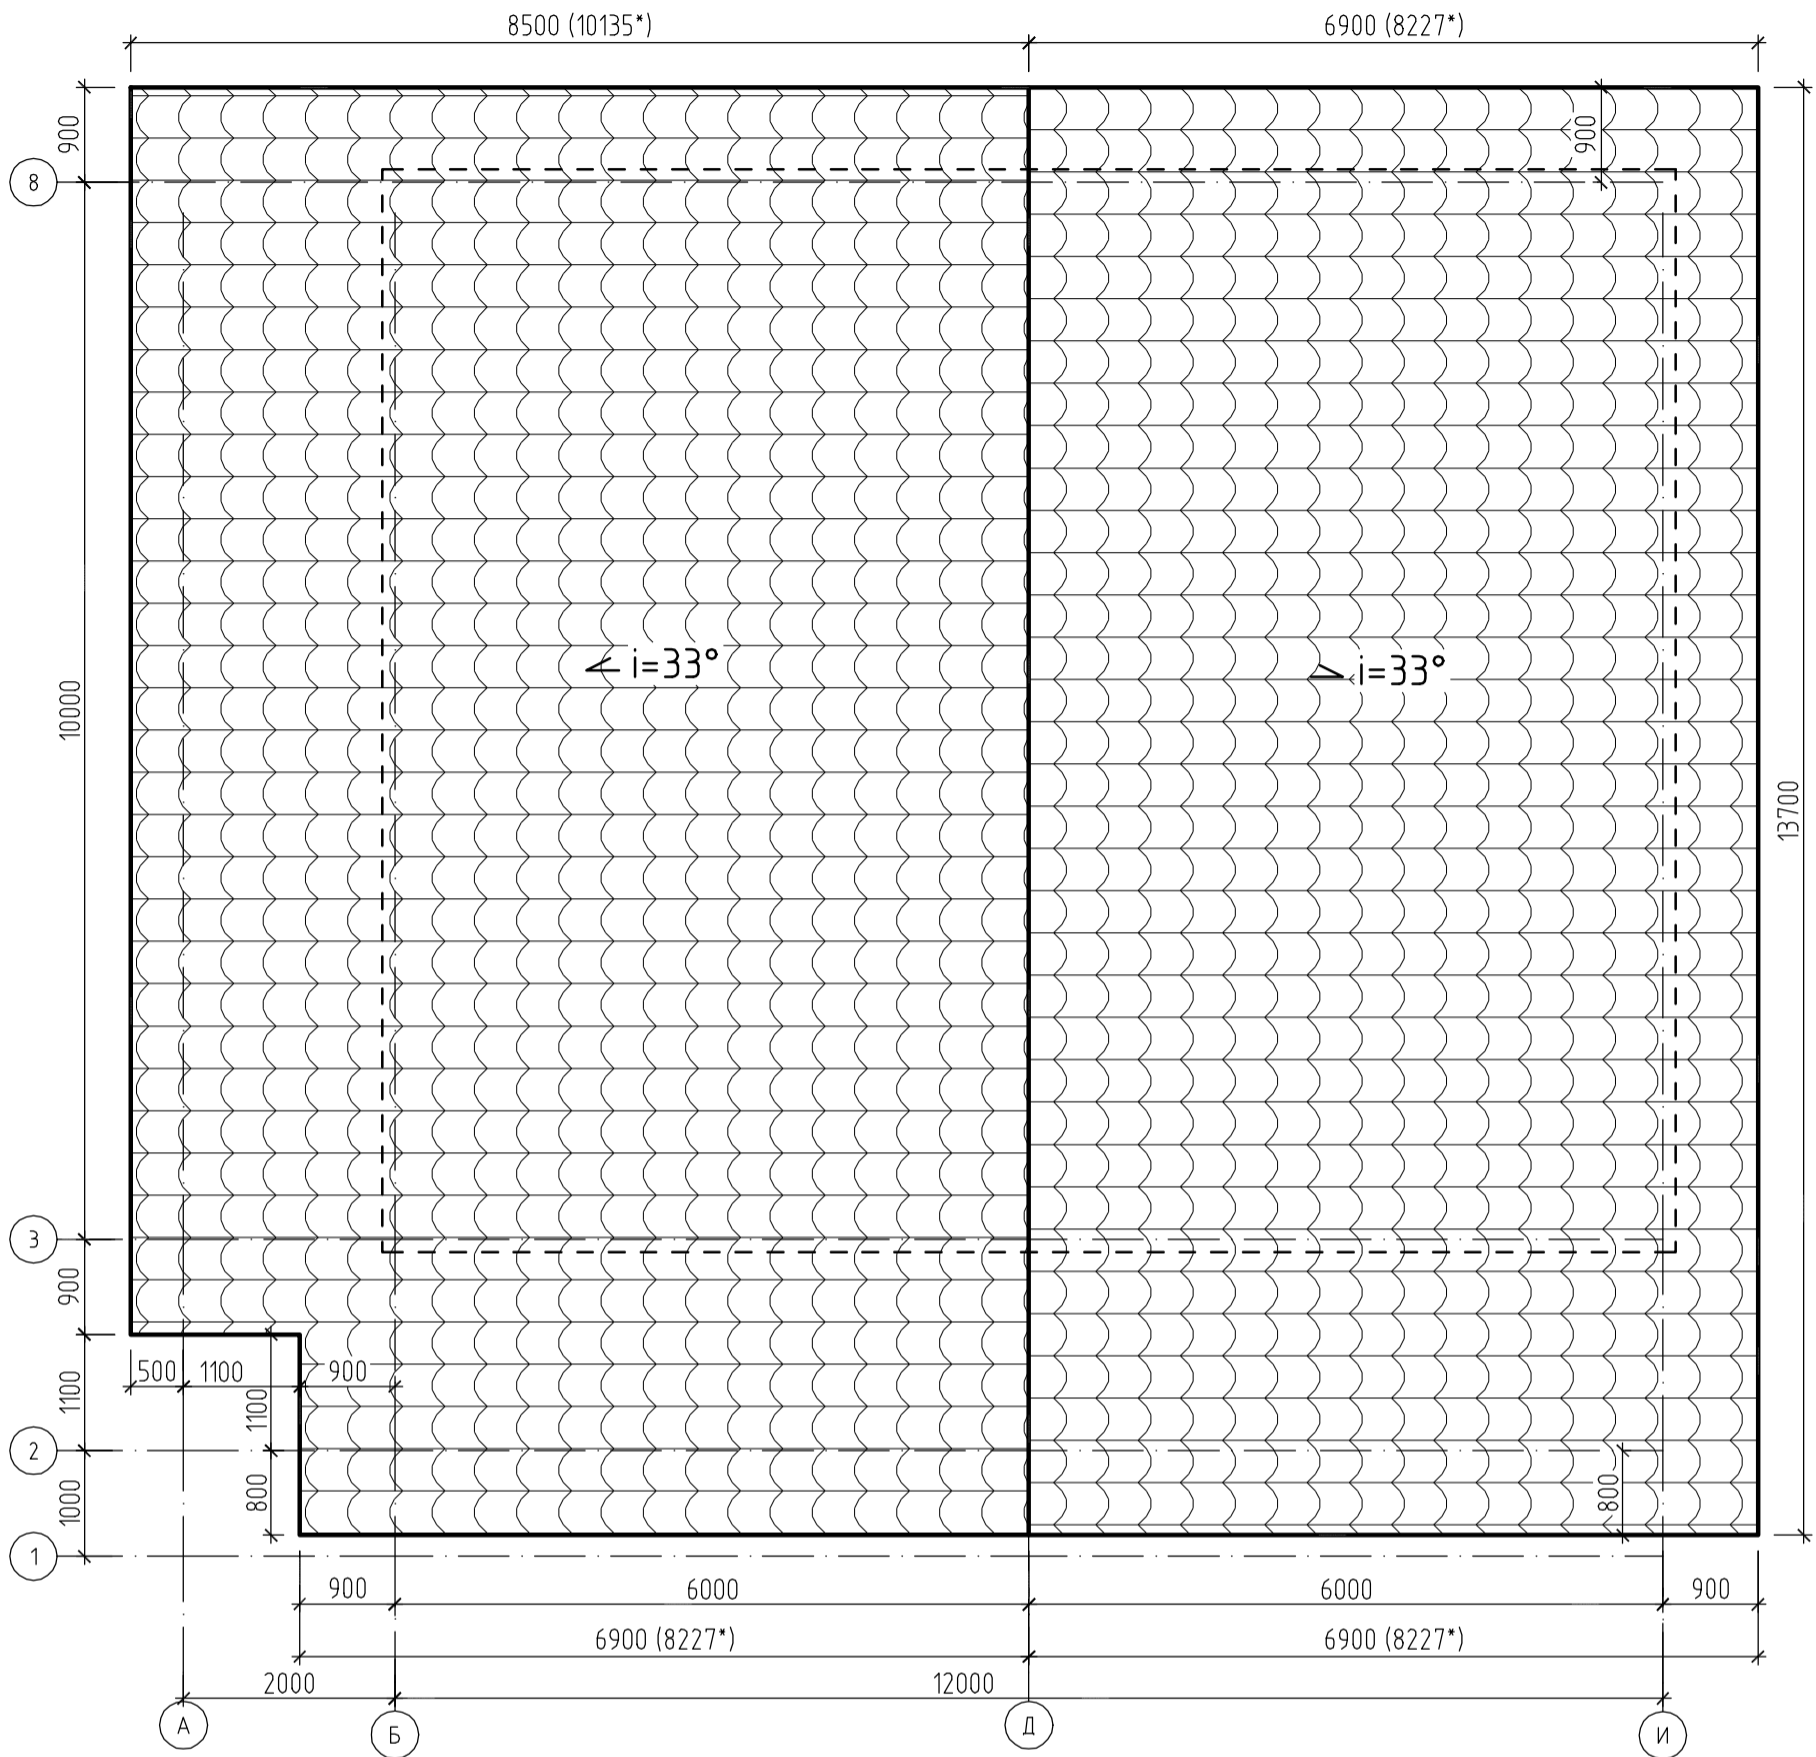


1. Размеры со "*" даны в натуральную величину.

Согласовано			
Инов. № подл.	Подп. и дата	Взам. инв. №	

	ФИО	Подп.	Дата	Адрес			
ГАП				Индивидуальный жилой дом	Стадия	Лист	Листов
ГИП					П	18	19
Архитектор							
Проверил							
Права	Никифорова И.Г.			План кровли (основной дом)			
Заказчик							



Согласовано			
Инд. № подл.	Подп. и дата	Взам. инв. №	

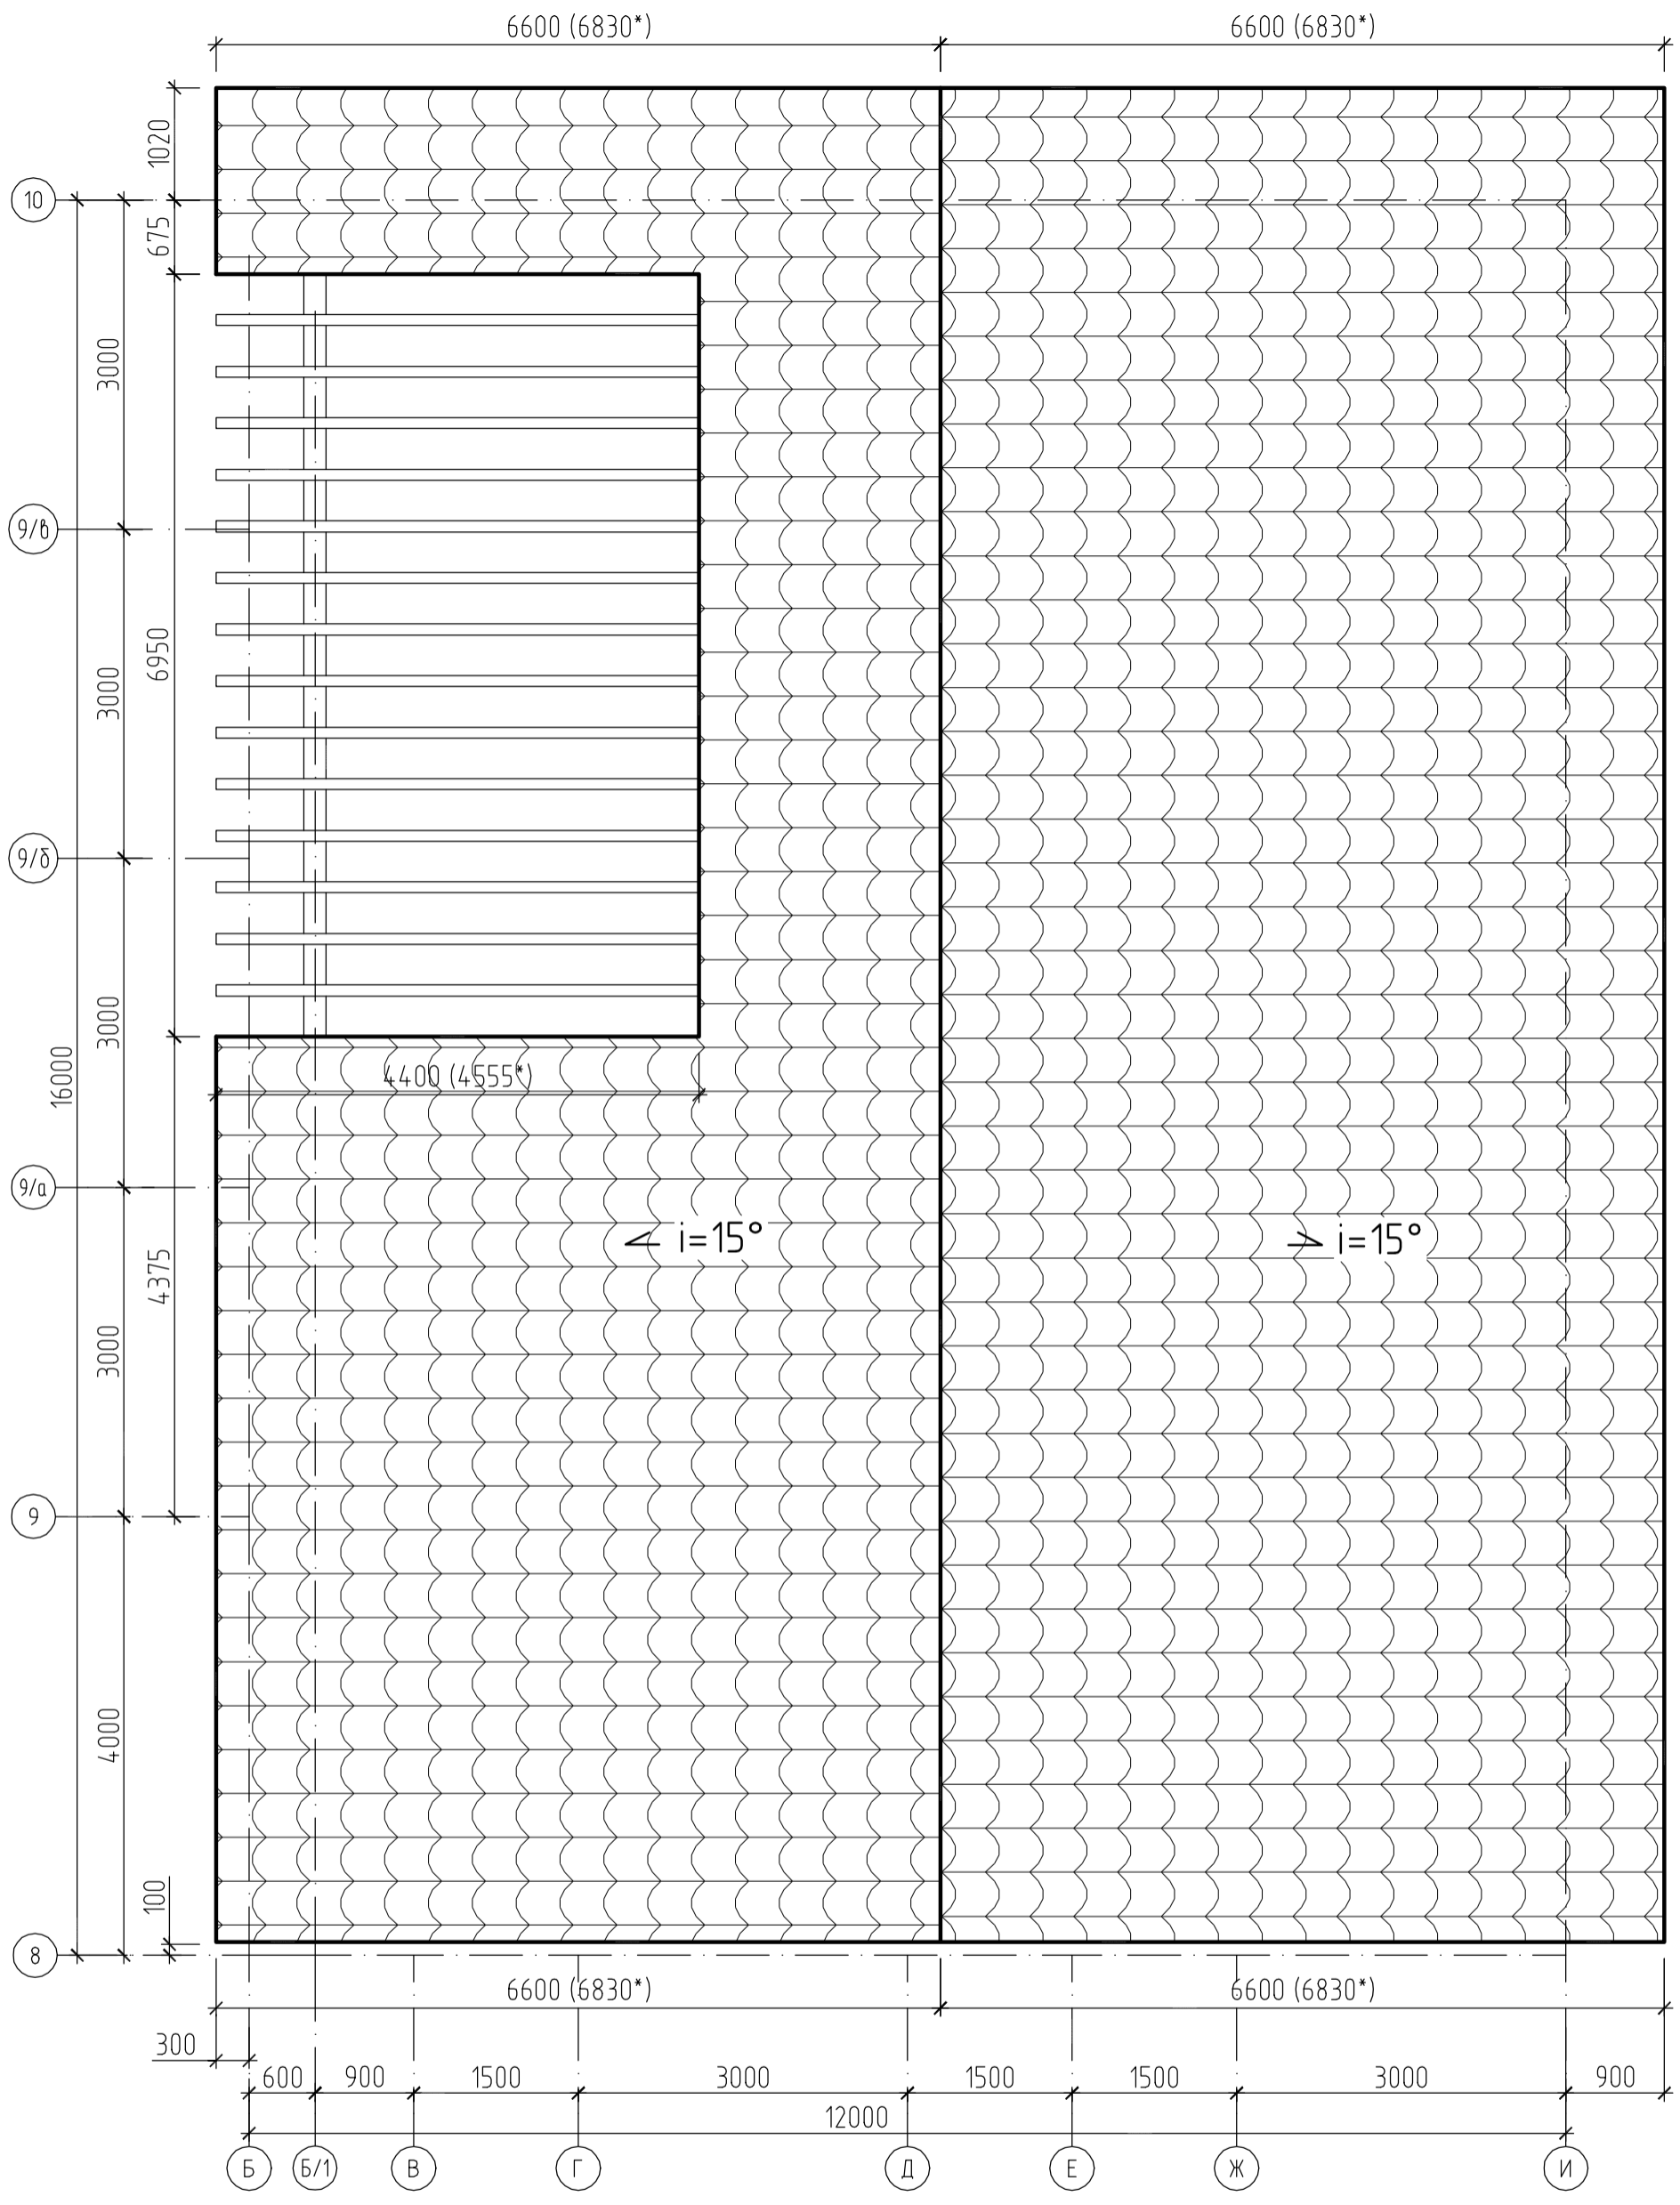

	ФИО	Подп.	Дата	Адрес		
ГАП				Индивидуальный жилой дом		
ГИП						
Архитектор				Стадия	Лист	Листов
Проверил				П	19	19
Права	Никифорова И.Г.			План кровли (Бассейн)		
Заказчик						
				