


СОГЛАСОВАНО:

Взамен инв. N

Подпись и дата

Инв. N подл.


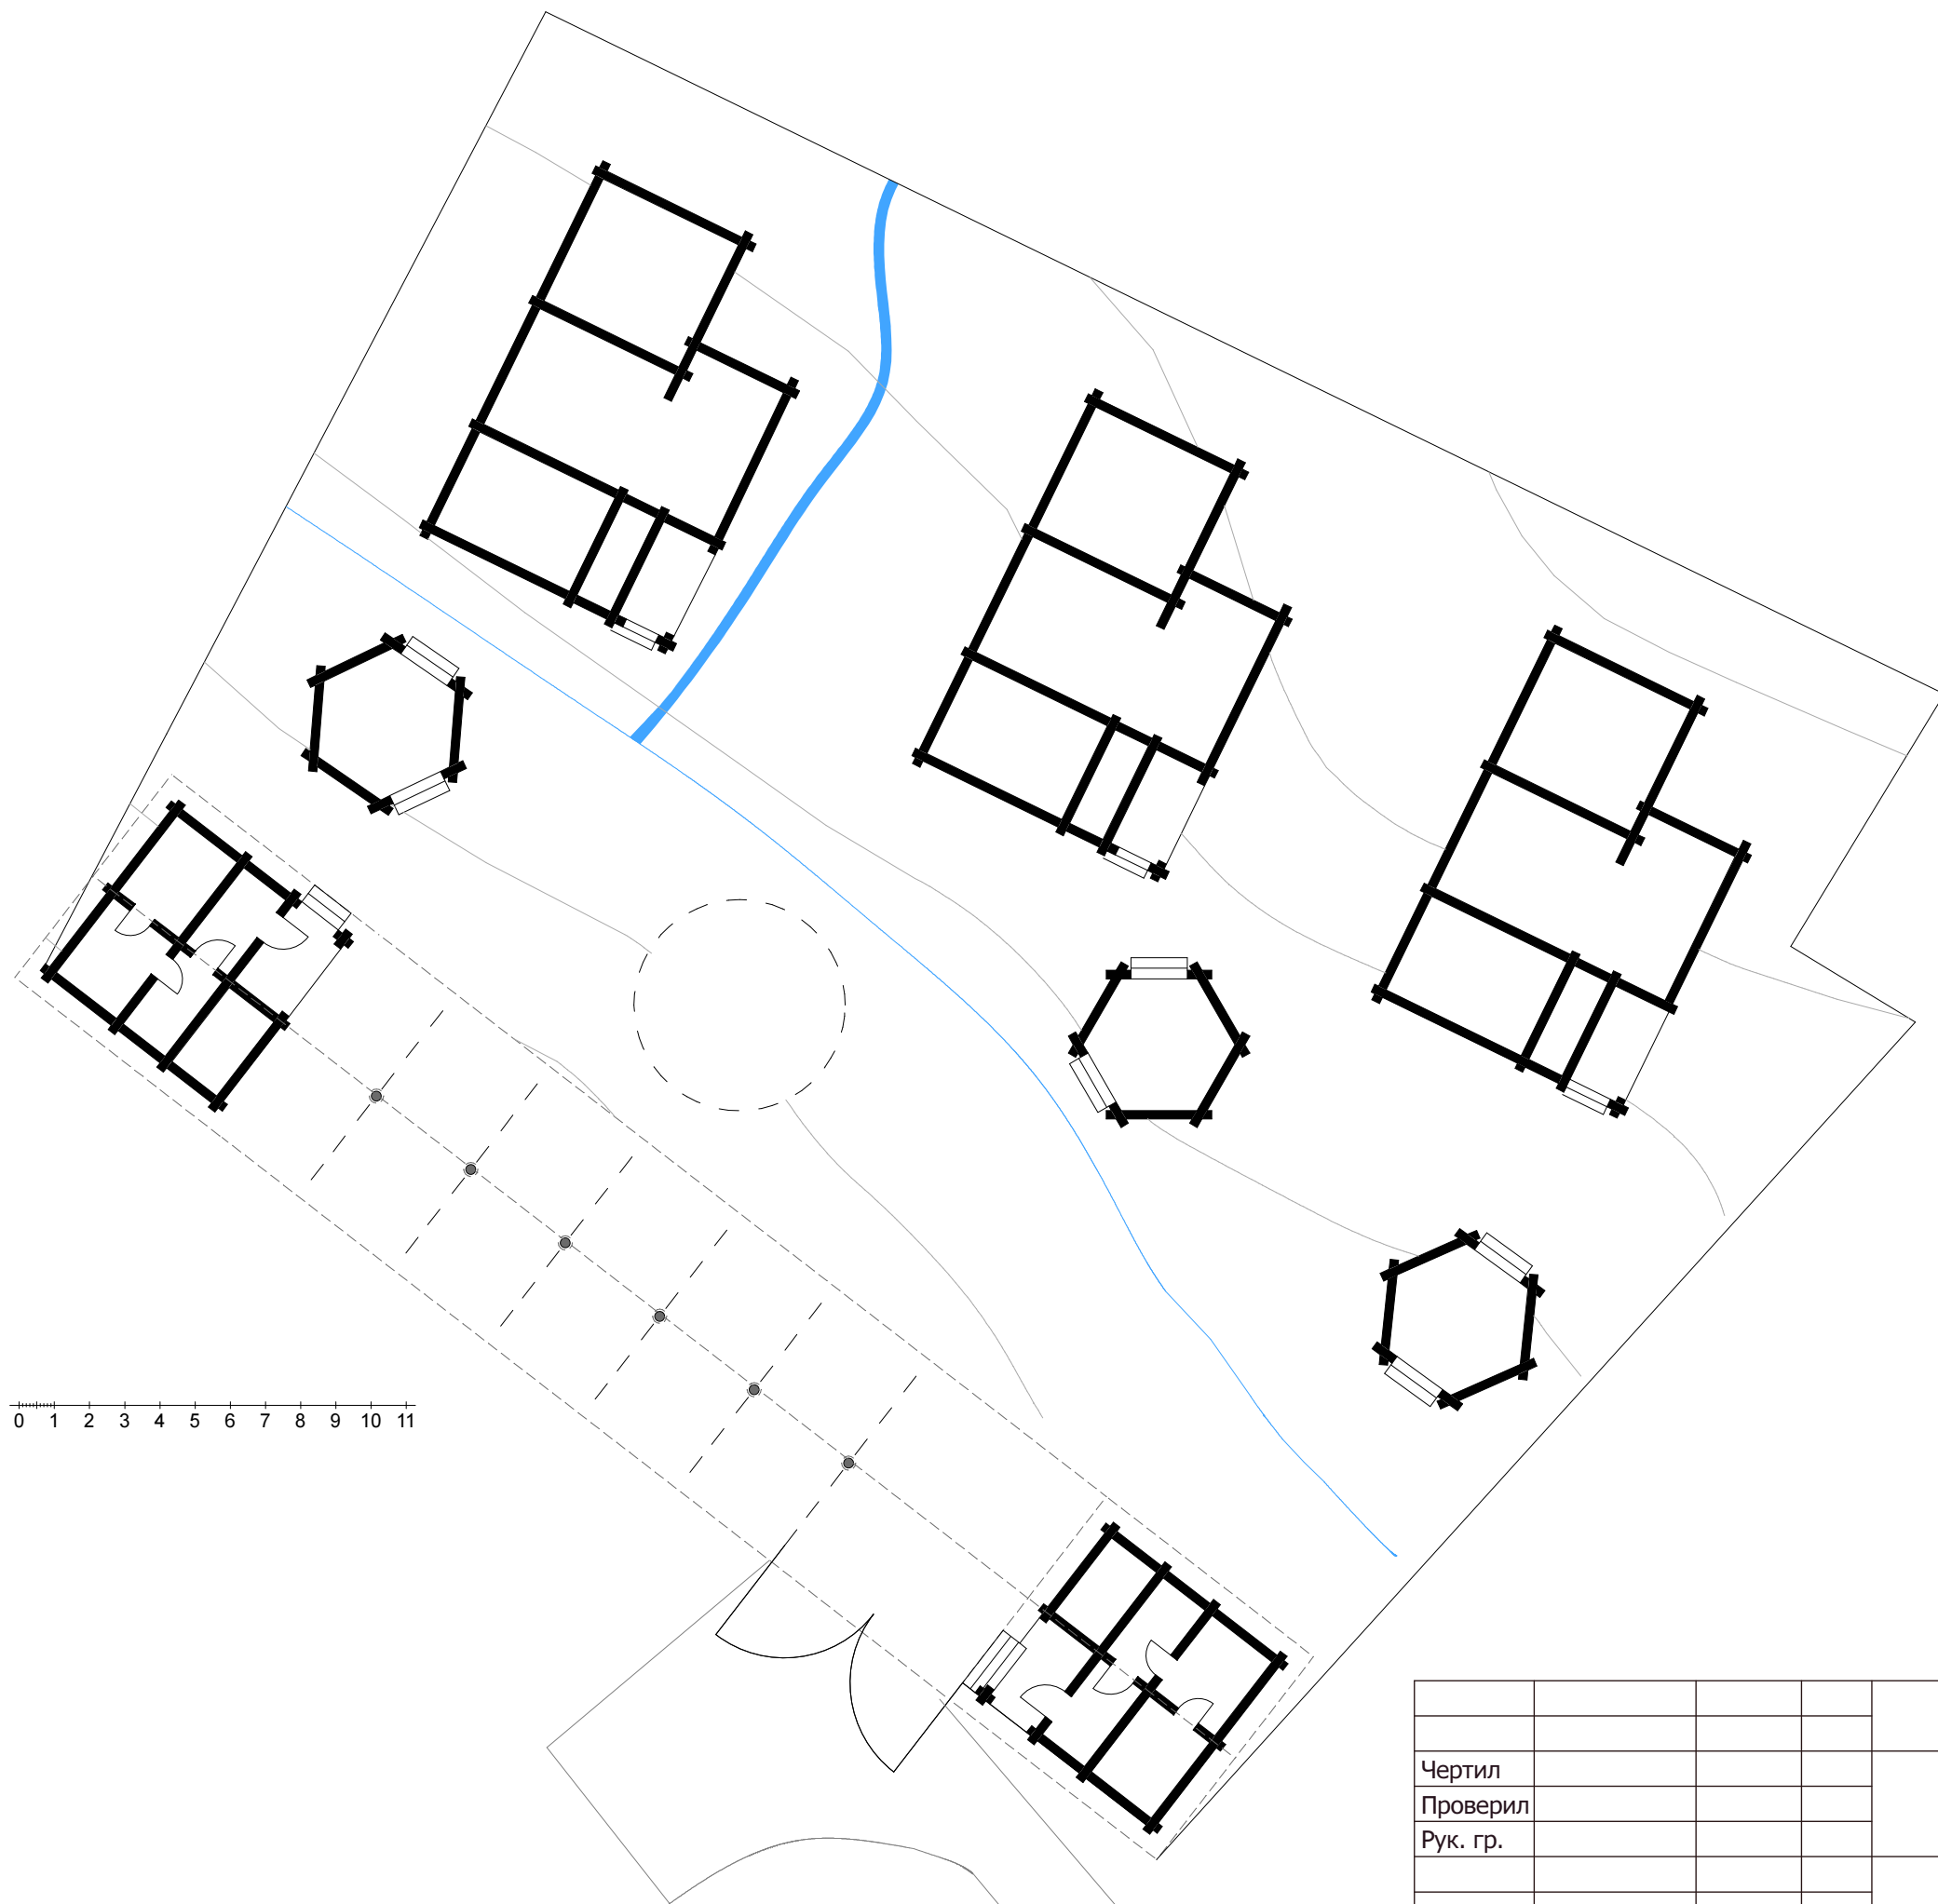


0 1 2 3 4 5 6 7 8 9 10 11

				ПРЕДПРОЕКТНОЕ ПРЕДЛОЖЕНИЕ			
Чертил				Участок в поселке Баковка	Стадия	Лист	Листов
Проверил					ЭП		
Рук. гр.							
				Вариант 1			
				М 1:200			

СОГЛАСОВАНО:

Инва. N подл.	
Подпись и дата	
Взамен инв. N	

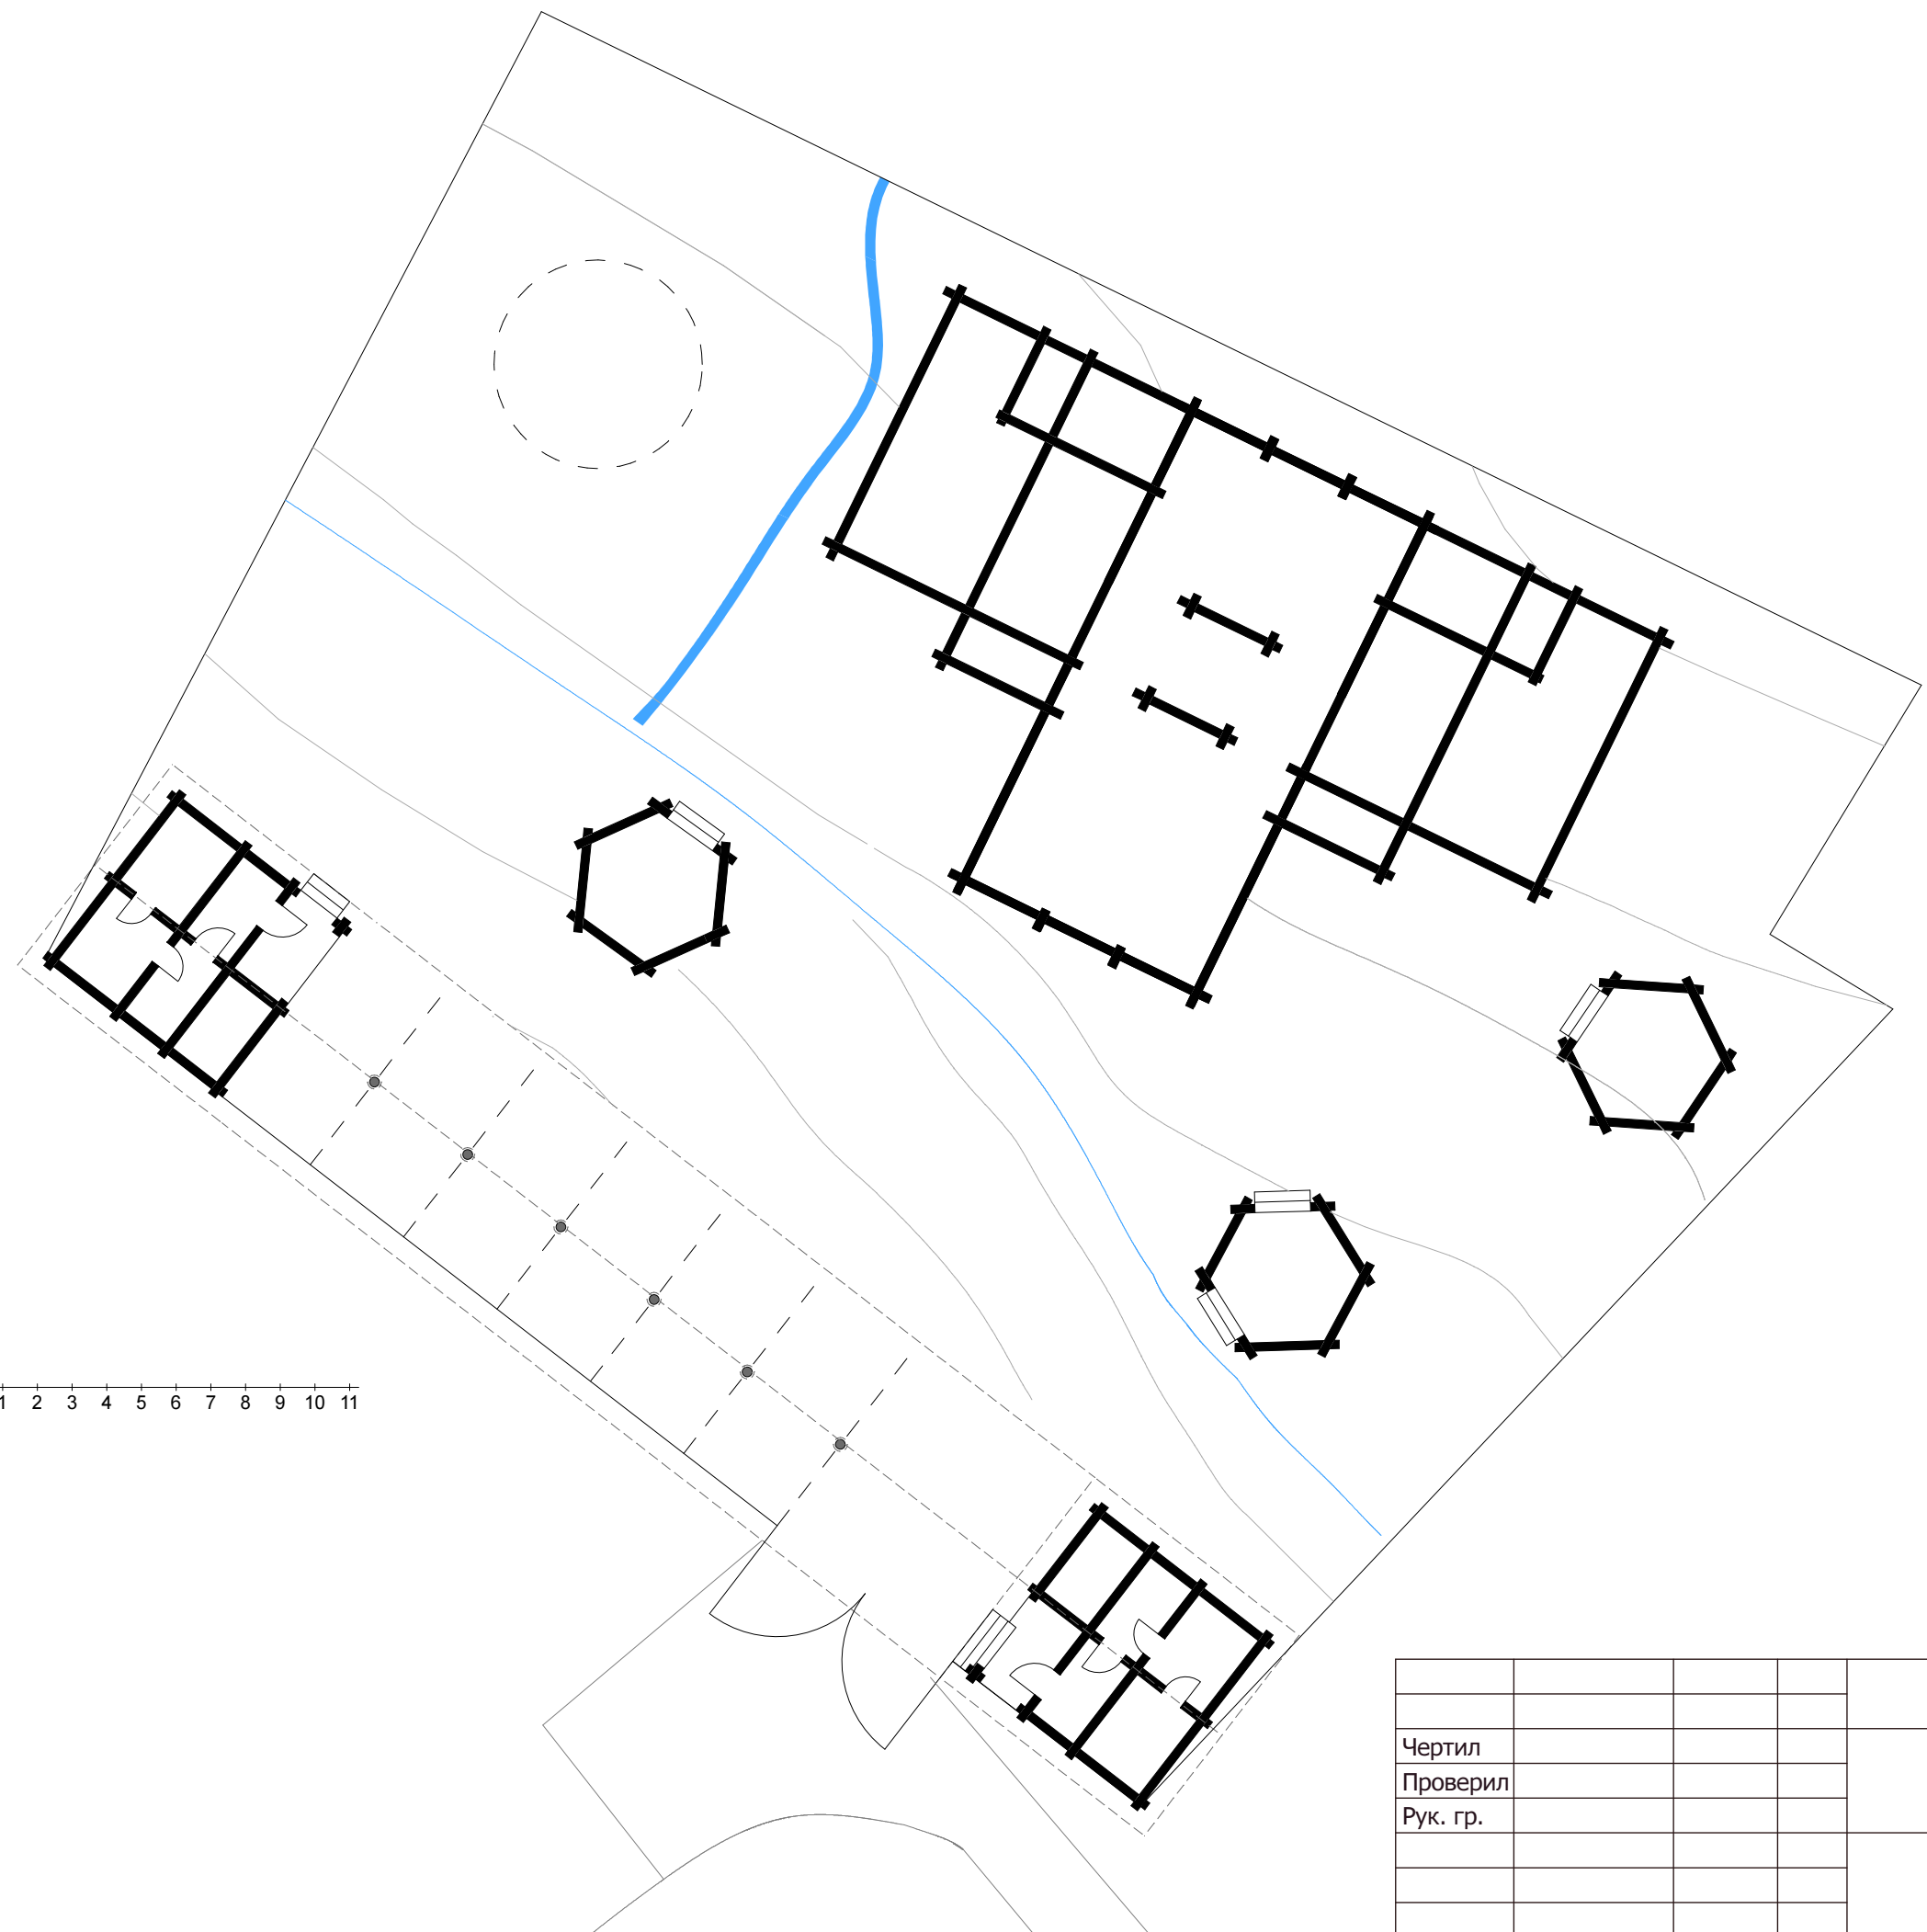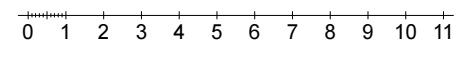

				ПРЕДПРОЕКТНОЕ ПРЕДЛОЖЕНИЕ			
Чертит				Участок в поселке Баковка	Стадия	Лист	Листов
Проверил					ЭП		
Рук. гр.							
				Вариант 2			
				М 1:200			